



**КОМИТЕТ ИМУЩЕСТВЕННЫХ ОТНОШЕНИЙ  
АДМИНИСТРАЦИИ ПЕРМСКОГО МУНИЦИПАЛЬНОГО ОКРУГА**

**РЕШЕНИЕ**

о размещении объектов № 2315

Пермский край  
Пермский округ

11.09.2023

Комитет имущественных отношений администрации Пермского муниципального округа разрешает Акционерному обществу «Газпром газораспределение Пермь» (ИНН 5902183841, ОГРН 1025900512670, почтовый адрес: 614000, г. Пермь, ул. Петропавловская, 43)

размещение объекта «Газопровод давлением до 1,2 Мпа, для размещения которого не требуется разрешения на строительство».

на землях государственная собственность на которые не разграничена.

на срок 1 год

Местоположение: расположенных по адресу: Пермский край, м.о. Пермский, д. Нестюково, ул. Полевая, д. 46

Приложение: схема предполагаемых к использованию земель или части земельного участка.

Особые условия использования:

- 1) При установке газопровода учесть параметры ширины проезда улично-дорожной сети, во избежание сужения полосы отвода дороги.
- 2) При условии получения разрешения на производство земляных работ.

Заместитель председателя

(подпись, печать)

М.В Королева



## Схема предполагаемых к использованию земель или части земельного участка

Объект: Газопровод давлением до 1,2 Мпа, для размещения которого не требуется разрешения на строительство

Местоположение: расположенных по адресу: Пермский край, м.о. Пермский,  
д. Нестюково, ул. Полевая, д. 46

Каталог координат, м

Площадь земель или части земельного участка, кв.м.: 106

Категория земель: земли населенных пунктов

Вид разрешенного использования: -


Описание границ смежных землепользователей:  
От точки н1 до точки н2 - земельный участок с кадастровым номером 59:32:0390001:1569  
От точки н2 до точки н3 - земельный участок с кадастровым номером 59:32:0390001:2116  
От точки н3 до точки н4 - земли общего пользования  
От точки н4 до точки н5 - земельный участок с кадастровым номером 59:32:0390001:646  
От точки н5 до точки н6 - земельный участок с кадастровым номером 59:32:0390001:645  
От точки н6 до точки н7 - земли общего пользования

№ точки границы	X	Y
н1	504737.12	2232731.84
н2	504748.14	2232735.40
н3	504749.90	2232735.84
н4	504747.17	2232744.76
н5	504745.59	2232744.25
н6	504736.60	2232741.48
н7	504738.54	2232735.34
н1	504737.12	2232731.84

### Условные обозначения:

- предполагаемый участок земель, на которых планируется размещение объекта
- :645 - границы и номер земельного участка, сведения о которых внесены в ЕГРН
- граница кадастрового квартала

- 59:32-6.2612 - зоны с особыми условиями использования территории, сведения о которых внесены в ЕГРН
- :ЗУ1 - обозначение запрашиваемого земельного участка
- н1 - характерная точка границ земель или части земельного участка
- 59:32:0390001 - номер кадастрового квартала
- :1682 - границы и номер объекта капитального строительства, сведения о которых внесены в ЕГРН

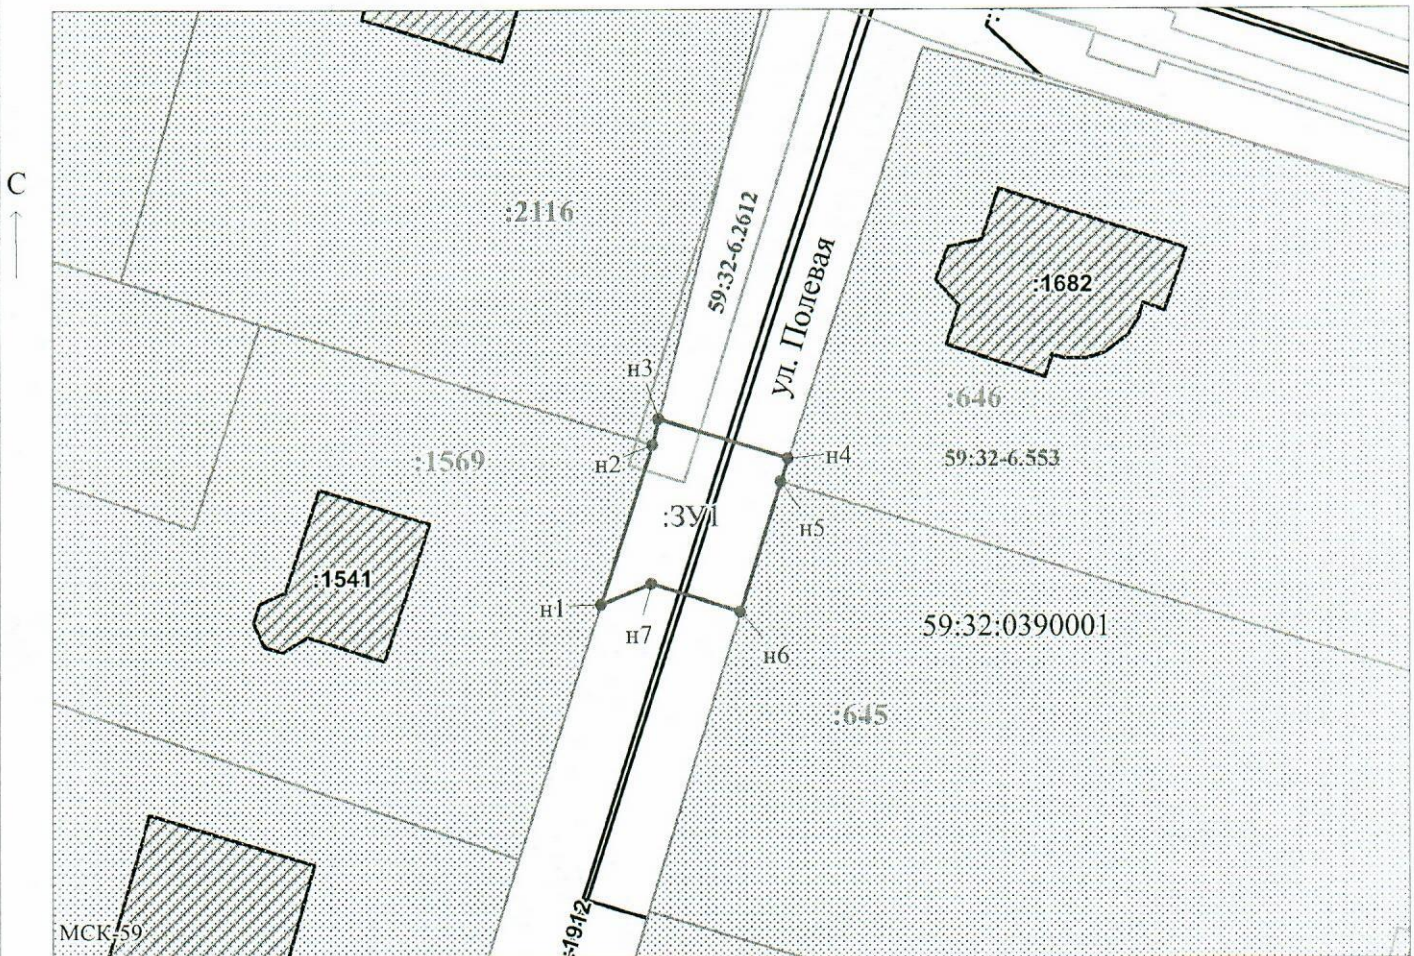

Масштаб 1:500

Заявитель: \_\_\_\_\_ / Егорова И.В.  
МП (подпись, расшифровка подписи)

(для юридических лиц  
и индивидуальных предпринимателей)