



**КОМИТЕТ ИМУЩЕСТВЕННЫХ ОТНОШЕНИЙ
АДМИНИСТРАЦИИ ПЕРМСКОГО МУНИЦИПАЛЬНОГО ОКРУГА**

РЕШЕНИЕ

о размещении объектов № 2347

Пермский край
Пермский округ

15.09.2023

Комитет имущественных отношений администрации Пермского муниципального округа разрешает Акционерному обществу «Газпром газораспределение Пермь» (ИНН 5902183841, ОГРН 1025900512670, почтовый адрес: 614000, г. Пермь, ул. Петропавловская, 43)

размещение объекта «Газопровод-ввод до границы земельного участка по адресу: Мельничная ул, з/у 14 г, Кояново с» (газопровод давлением до 1.2 Мпа, для размещения которого не требуется разрешения на строительство)

на землях государственная собственность на которые не разграничена

на срок 1 год

Местоположение: Пермский край, Пермский муниципальный округ, с. Кояново

Приложение: схема предполагаемых к использованию земель или части земельного участка.

Особые условия использования:

1) При установке газопровода учесть параметры ширины проезда улично-дорожной сети, во избежание сужения полосы отвода дороги.

2) При условии получения разрешения на производство земляных работ.

Заместитель председателя комитета




(подпись, печать)

М.В. Королева

Схема предполагаемых к использованию земель или части земельного участка

Объект: "Газопровод-ввод до границы земельного участка по адресу: Мельничная ул, з/у 14 г, Кояново с"
 Местоположение: Пермский край, Пермский муниципальный округ, с. Кояново
 Площадь земель или части земельного участка, кв.м.: 206
 Категория земель: земли населённых пунктов
 Вид разрешенного использования земельного участка: отсутствует

№ точки границы	Каталог координат (МСК-59), м		№ точки границы	Каталог координат (МСК-59), м	
	X	Y		X	Y
1	493358,32	2236487,20	6	493350,65	2236519,51
2	493358,22	2236492,97	7	493352,28	2236499,18
3	493358,46	2236510,49	8	493351,69	2236499,04
4	493358,81	2236513,76	9	493350,88	2236487,00
5	493350,49	2236520,02			

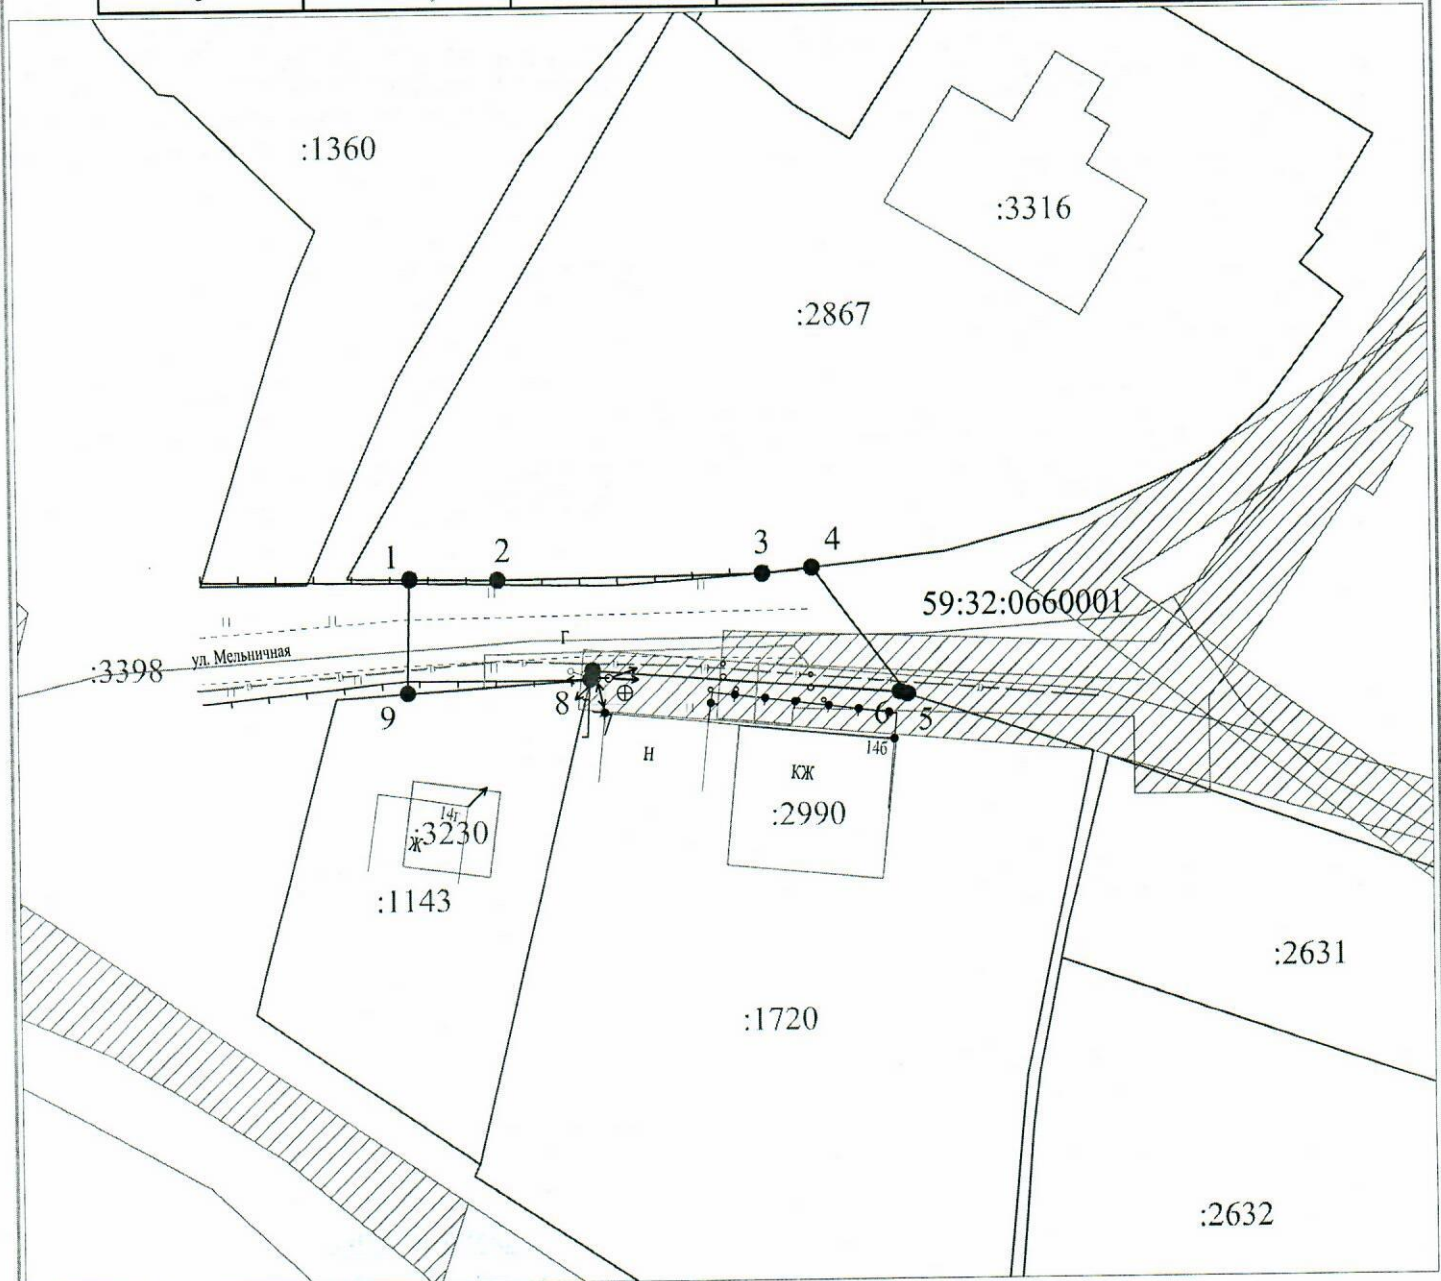

Масштаб 1:500

- Условные обозначения:**
- граница предполагаемых к использованию земель или части земельного участка
 - граница земельного участка ранее учтенного в ЕГРН
 - граница кадастрового квартала
 - 59:32:0660001 - кадастровый номер квартала
 - :1143 - кадастровый номер земельного участка в кадастровом квартале
 - проектируемый газопровод-ввод (в подземном исполнении)
 - существующий газопровод
 - граница зоны с особыми условиями использования территории учтенная в ЕГРН

Описание границ смежных землепользователей:
 от т.1 до т.4 - земельный участок с кадастровым номером 59:32:0660001:2867
 от т.5 до т.8 - земельный участок с кадастровым номером 59:32:0660001:1720
 от т.8 до т.9 - земельный участок с кадастровым номером 59:32:0660001:1143
 от т.4 до т.5, от т.9 до т.1 - земли неразграниченной государственной (муниципальной) собственности

Заявитель Косачев О.В., по доверенности № 1853 от 28.12.2022
 (подпись, расшифровка подписи) МП Верно
 (для юридических лиц и ИП)