



**КОМИТЕТ ИМУЩЕСТВЕННЫХ ОТНОШЕНИЙ
АДМИНИСТРАЦИИ ПЕРМСКОГО МУНИЦИПАЛЬНОГО ОКРУГА**

РЕШЕНИЕ

о размещении объектов № 3168

Пермский край
Пермский округ

15.11.2023

Комитет имущественных отношений администрации Пермского муниципального округа разрешает муниципальному учреждению «Управление капитального строительства Пермского муниципального округа Пермского края» (ИНН 5948031753, ОГРН 1075948000050, юридический адрес: 614506, Пермский край, Пермский район, д. Кондратово, ул. Камская, 5б)

размещение объекта: «Водопроводы и водоводы всех видов, для размещения которых не требуется разрешения на строительство»

на землях муниципальная собственность.

на срок 1 год.


Местоположение: участок 59:32:1410001:4970, Пермский край, Пермский муниципальный округ, д. Петровка.

Приложение: схема предполагаемых к использованию земель или земельных участков.

Особые условия использования:

1. При размещении объекта учесть параметры ширины проезда улично-дорожной сети, во избежание сужения полосы отвода дороги.
2. Получение разрешения на производство земляных работ.

Заместитель председателя комитета


(подпись, печать)

 М.В. Королева

3168

Схема предполагаемых к использованию земель и части земельного участка


Объект: Водопроводы и водоводы всех видов, для размещения которых не требуется разрешения на строительство;
Местоположение: участок 59:32:1410001:4970, Пермский край, Пермский муниципальный район, Култаевское с/п, д. Петровка.
Площадь земель или части земельного участка: 74,44 кв. м.
Категория земель: Земли поселений (земли населенных пунктов)
Вид разрешенного использования: Водопроводы и водоводы всех видов, для размещения которых не требуется разрешения на строительство.

МСК-59 (Зона 2)

Условный номер земельного участка -		
Площадь земельного участка ЗУ1-74,44 м2.		
Обозначение характерных точек границ		Координаты, м
Номер	X	Y
1	509030.16	2210643.38
2	509023.0268	2210644.7502
3	509073.7749	2210655.8754

Условные обозначения:

- Вновь образованная часть границы;
- - - Граница земельного участка 59:32:14:10001:5534;
- 2 - Надписи номеров вновь образованных характерных точек;
- ЗУ1 - Номер образуемого земельного участка;
- 59:01:451:5026: - Номер кадастрового квартала;
- 1417 - Кадастровый номер земельного участка;
- ☒ - Часть земли для устройства сети водоснабжения.

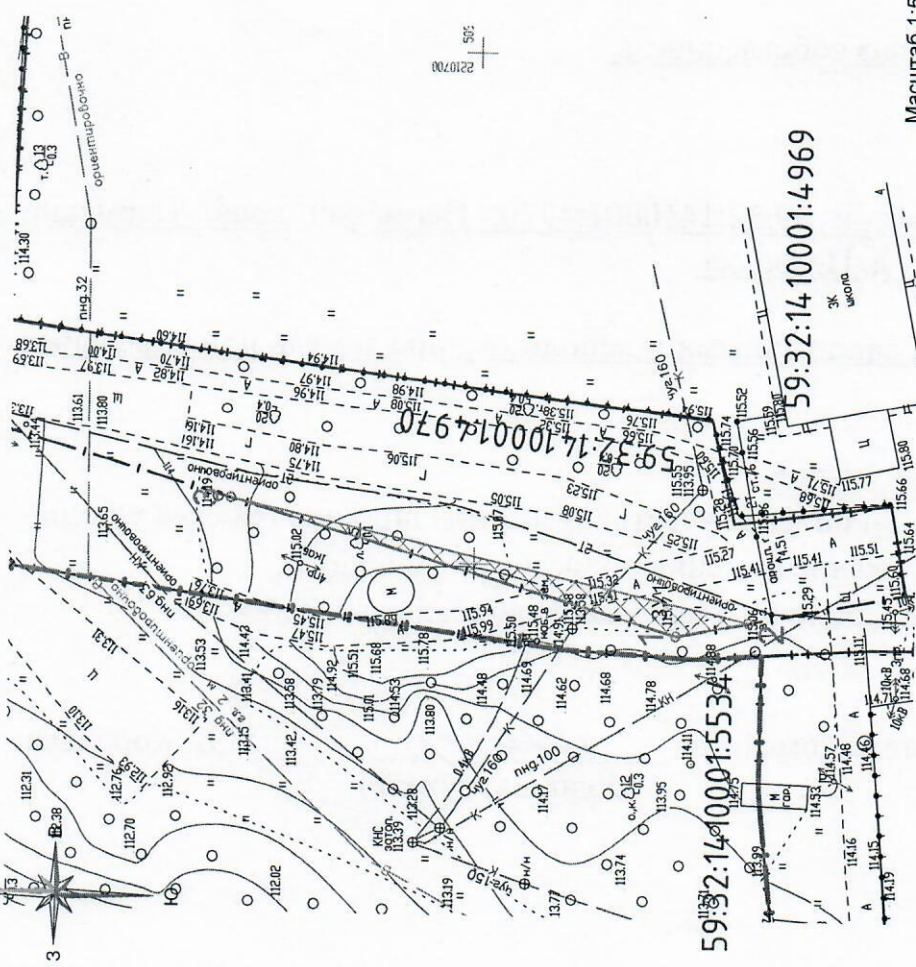

Масштаб 1:500

Описание границ смежных землепользователей

- от точки 1-3 - земли населенных пунктов;
- от точки 1-2 - земли населенных пунктов.

Заявитель _____