


 



**Схема расположения границ публичного сервитута
для эксплуатации объектов**

**Строительство КВЛ 10 кВ с реклоузером 10 кВ. Реконструкция ячейки № (1С 10 кВ) ПС
35/10 кВ Юг с установкой вакуумного выключателя для электроснабжения
производственных корпусов комбината**

Обзорная схема границ объекта землеустройства




УСЛОВНЫЕ ОБОЗНАЧЕНИЯ

 -  - границы устанавливаемого публичного сервитута
-  - ось линии, контур объекта
-  - границы муниципального образования, населенных пунктов
-  - границы кадастрового квартала
-  - границы земельных участков, попадающих в зону публичного сервитута

- 1 - обозначение характерной точки границы устанавливаемого публичного сервитута
- :123 - кадастровый номер земельного участка
- 59:32:0000000 - кадастровый номер квартала
- г. Пермь - наименование муниципального образования, населенного пункта


**Схема расположения границ публичного сервитута
для эксплуатации объектов
Строительство КВЛ 10 кВ с реклоузером 10 кВ. Реконструкция ячейки № (1С 10 кВ) ПС
35/10 кВ Юг с установкой вакуумного выключателя для электроснабжения
производственных корпусов комбината**

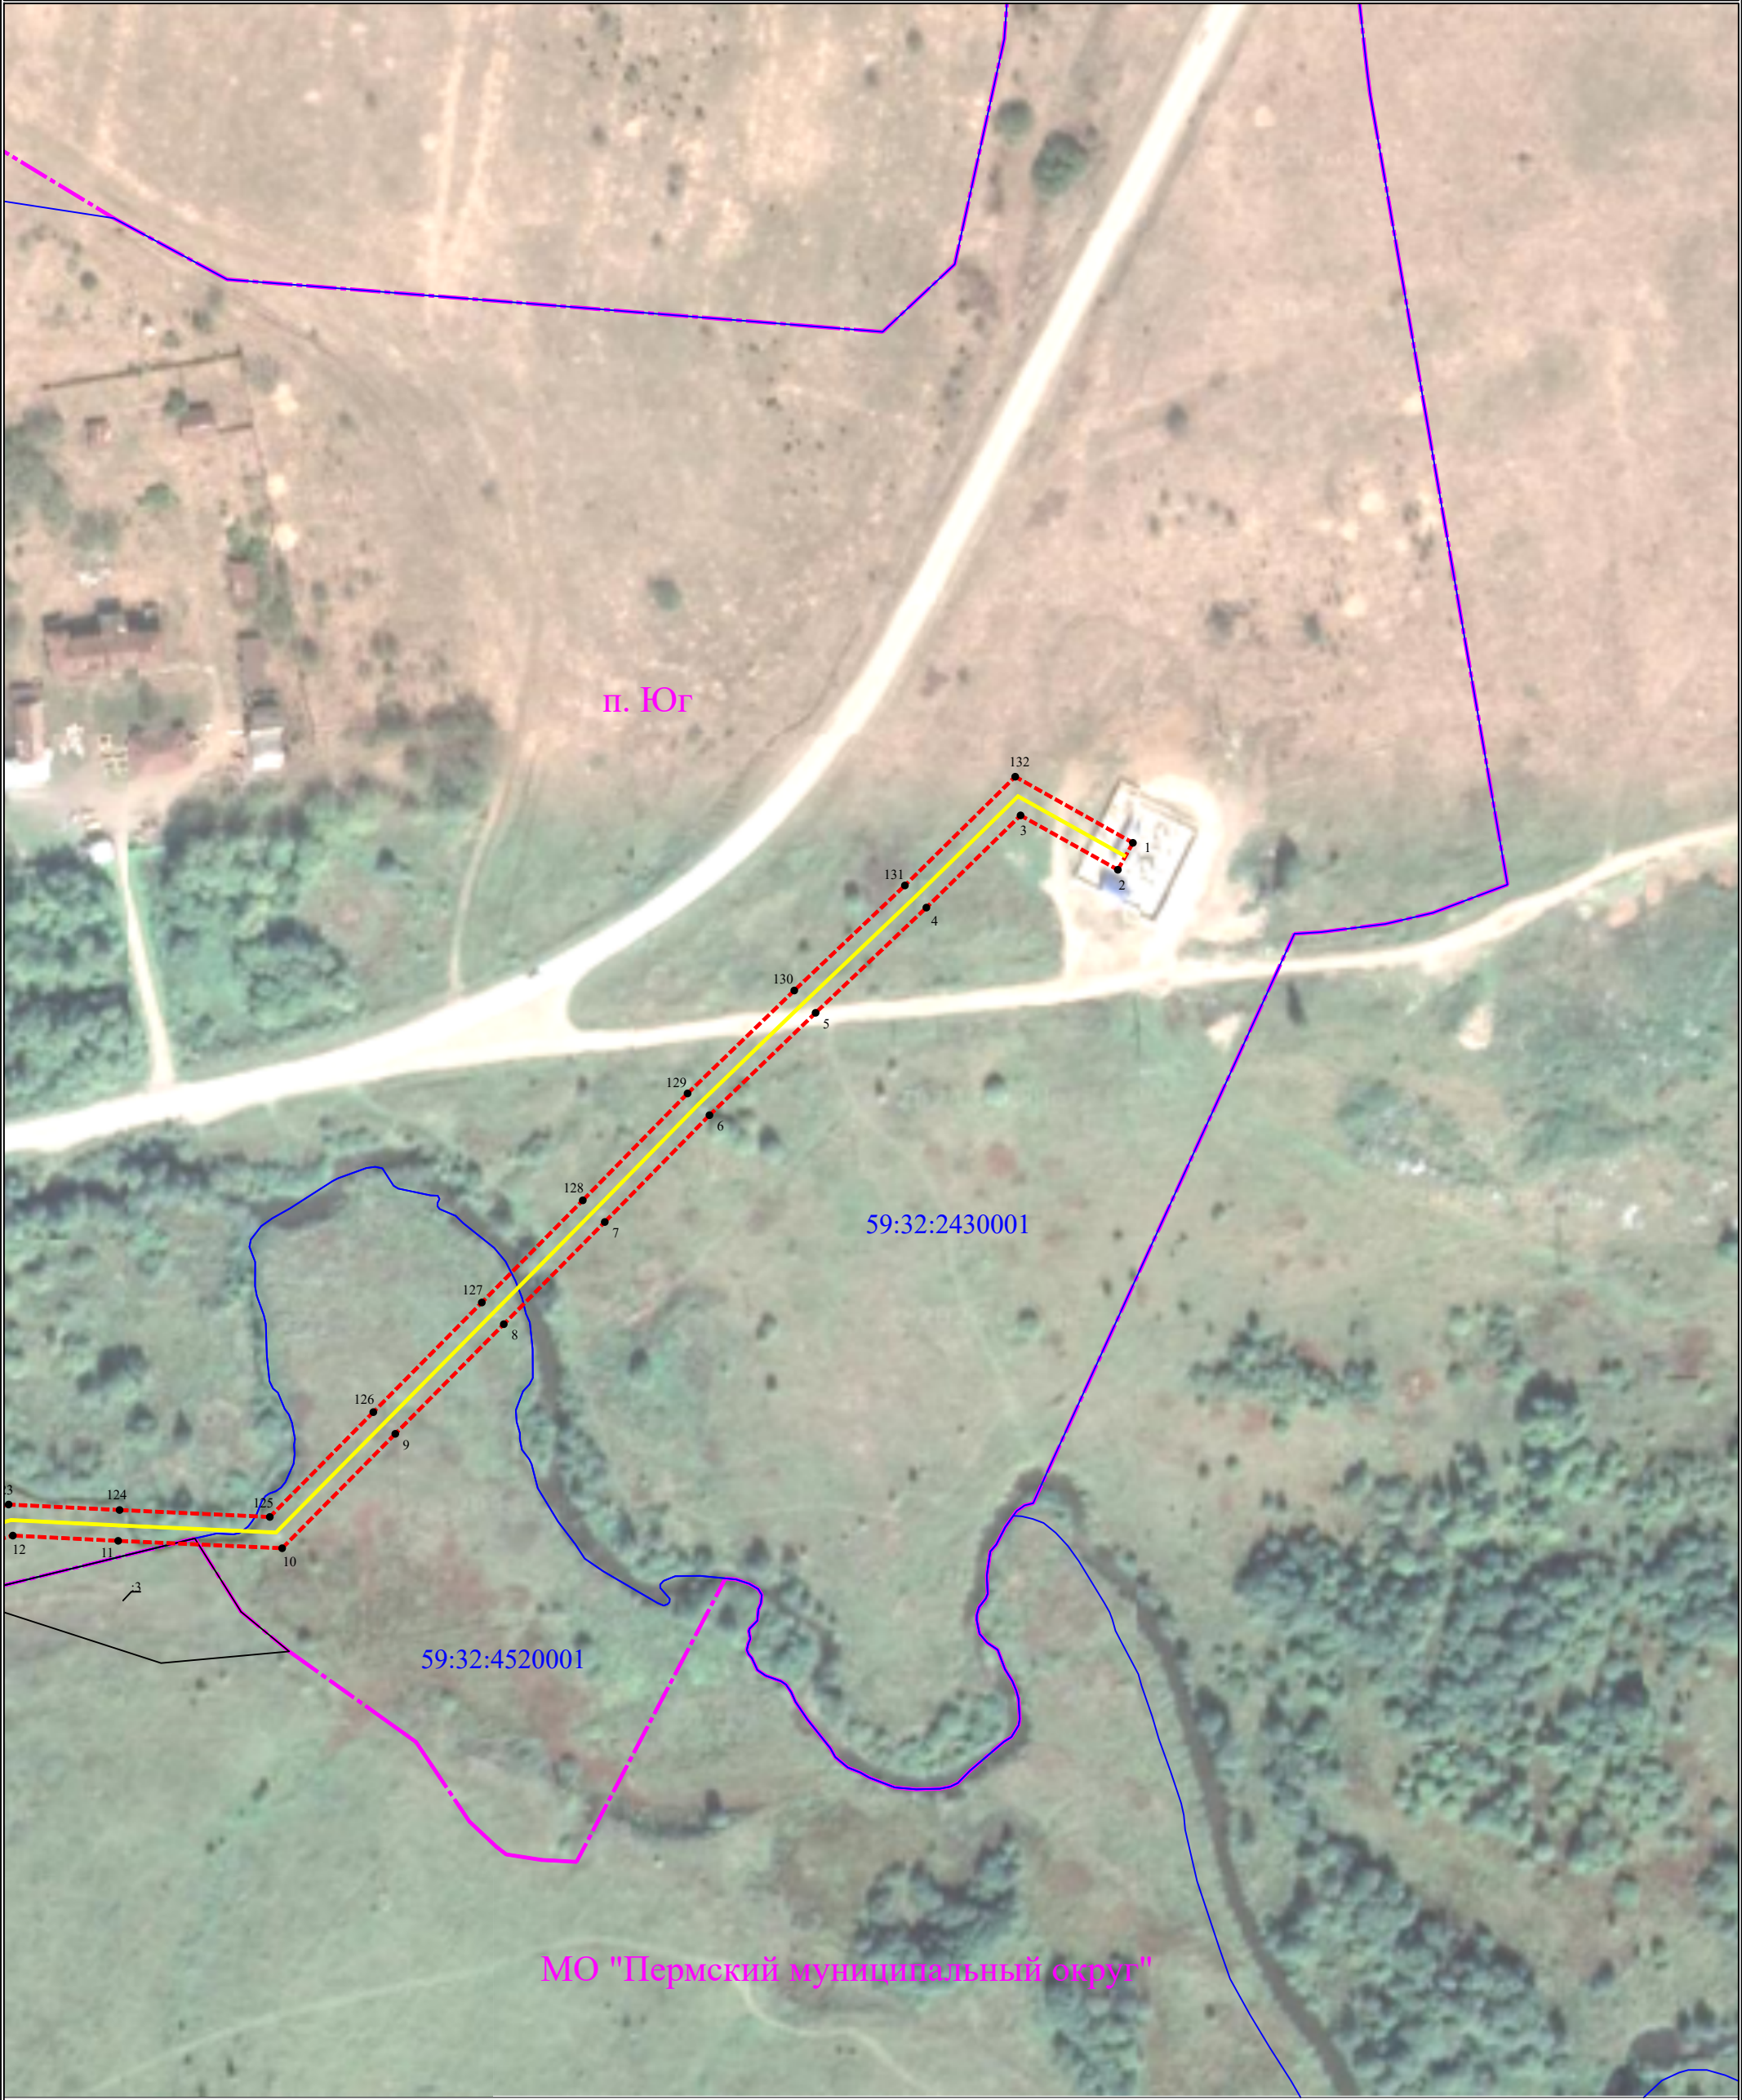

**Схема расположения границ публичного сервитута
для эксплуатации объектов
Строительство КВЛ 10 кВ с реклоузером 10 кВ. Реконструкция ячейки № (1С 10 кВ) ПС
35/10 кВ Юг с установкой вакуумного выключателя для электроснабжения
производственных корпусов комбината**



**Схема расположения границ публичного сервитута
для эксплуатации объектов
Строительство КВЛ 10 кВ с реклоузером 10 кВ. Реконструкция ячейки № (1С 10 кВ) ПС
35/10 кВ Юг с установкой вакуумного выключателя для электроснабжения
производственных корпусов комбината**

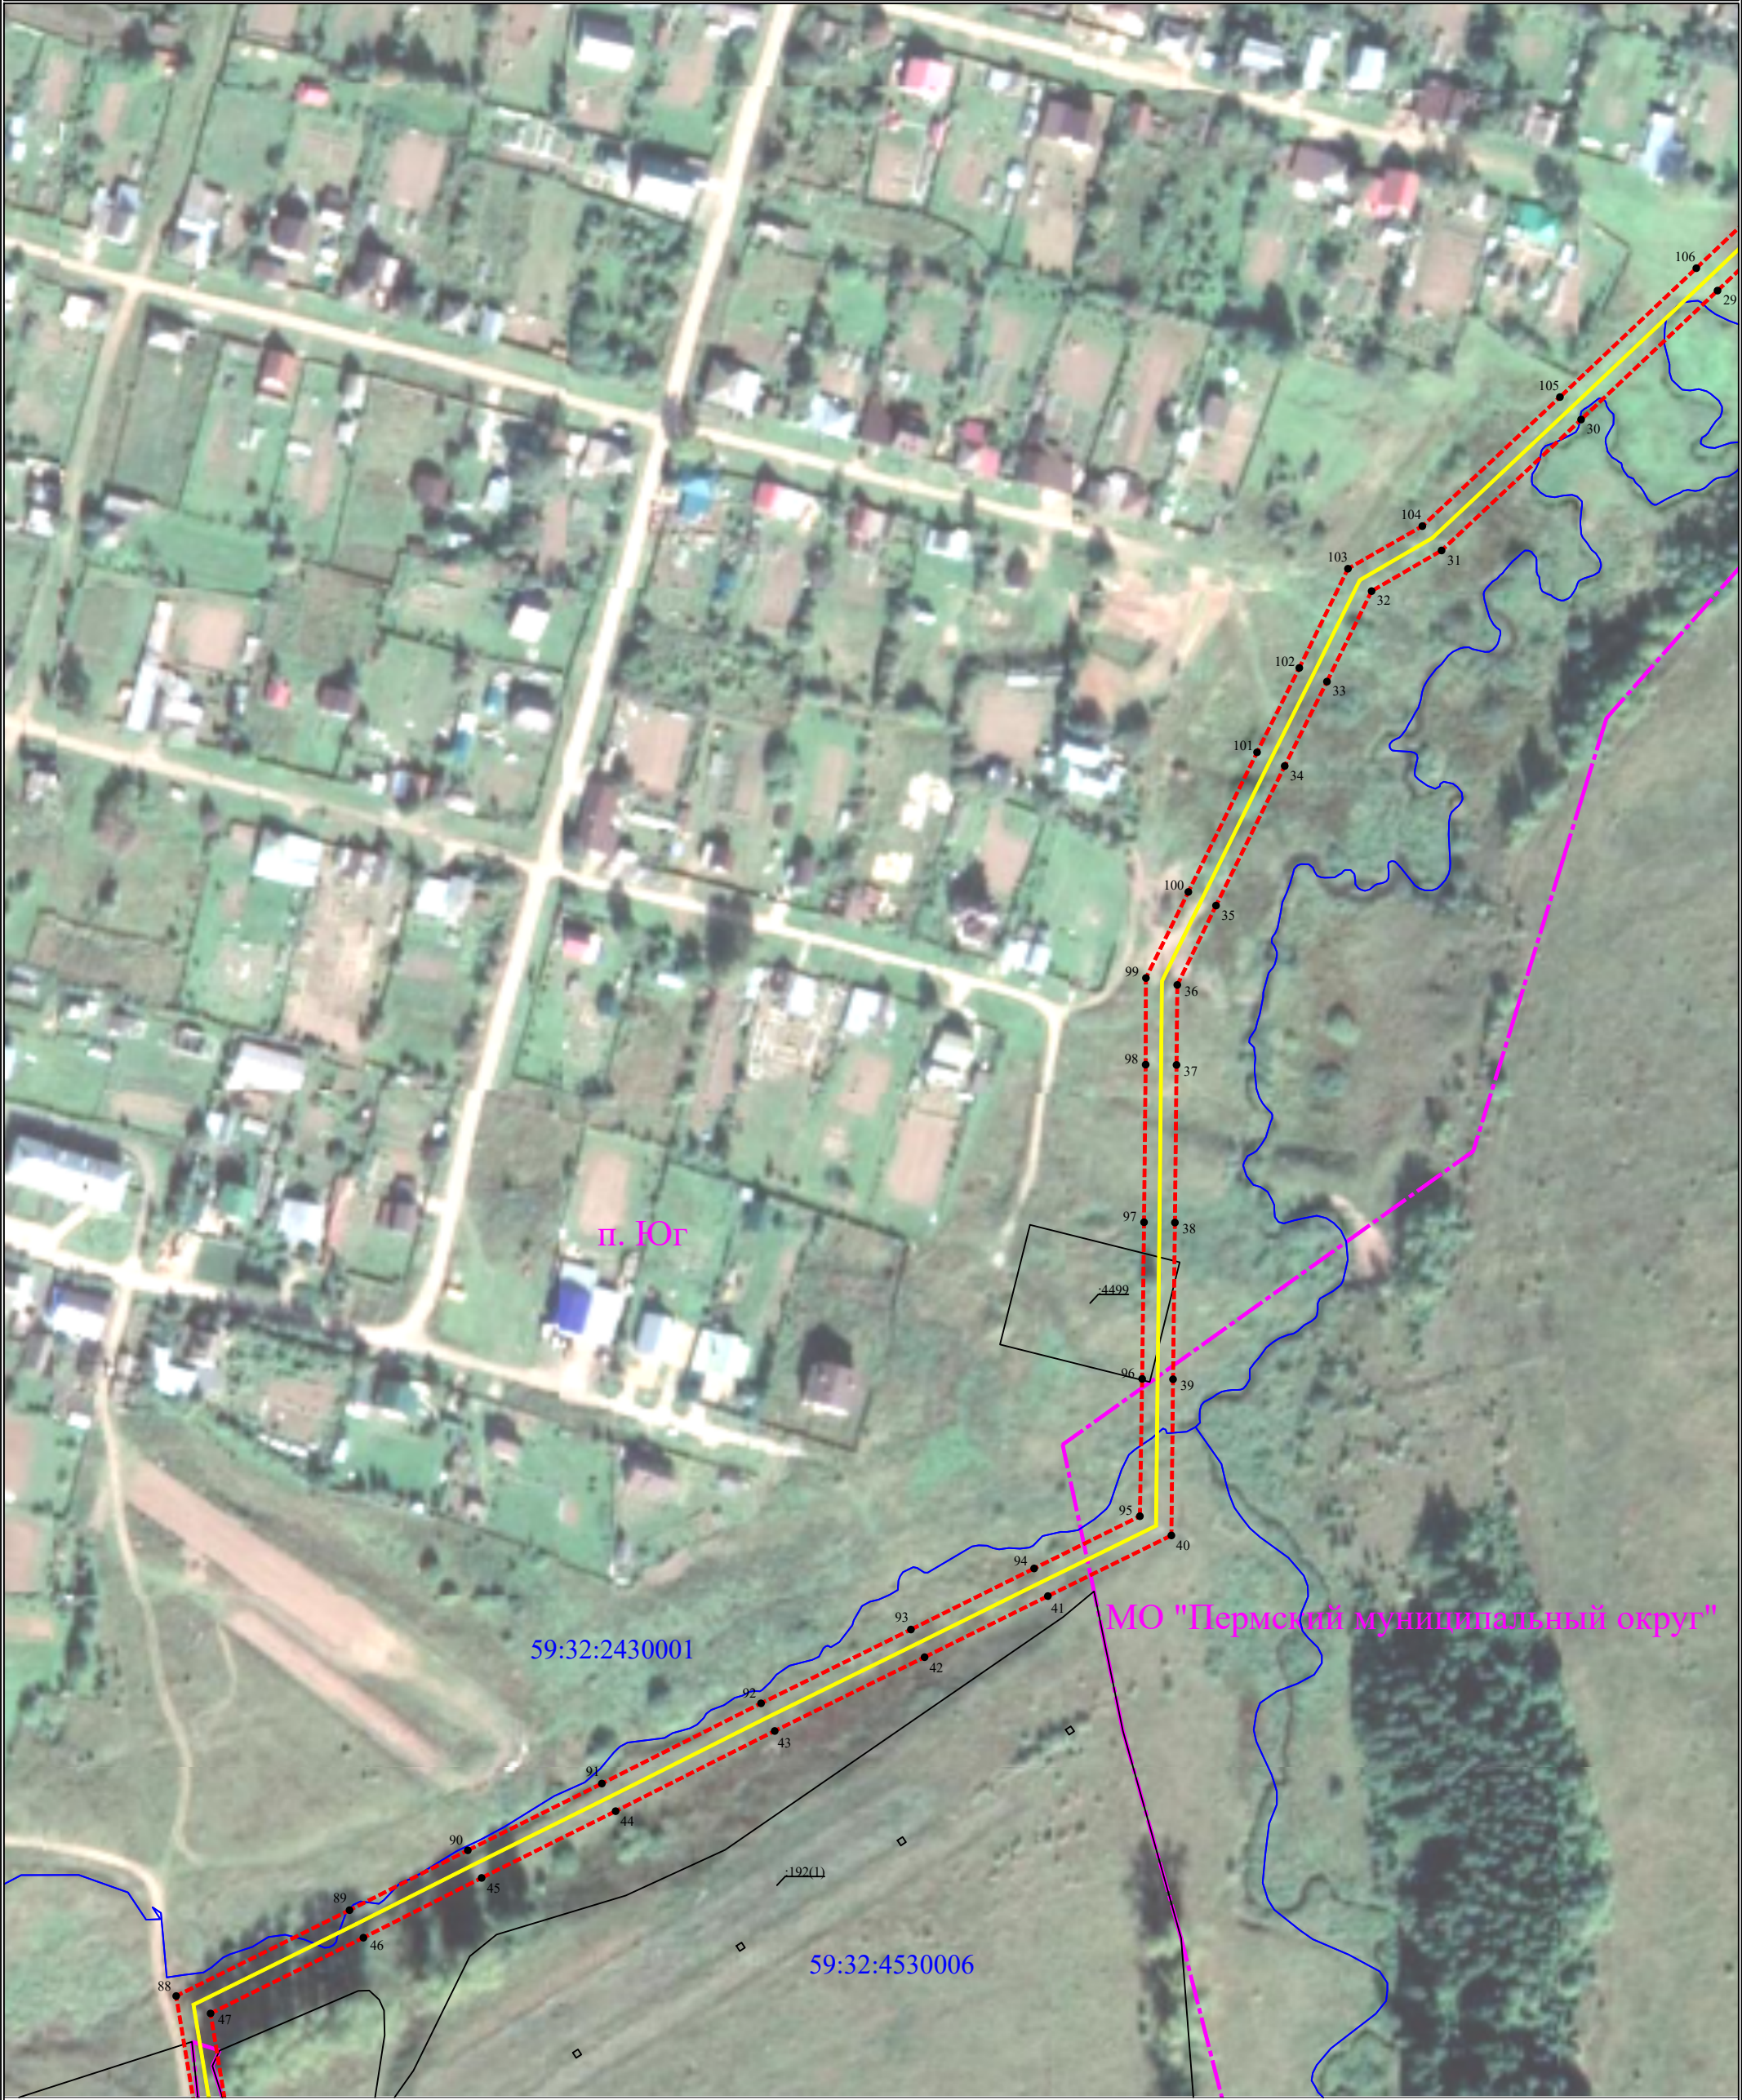

**Схема расположения границ публичного сервитута
для эксплуатации объектов
Строительство КВЛ 10 кВ с реклоузером 10 кВ. Реконструкция ячейки № (1С 10 кВ) ПС
35/10 кВ Юг с установкой вакуумного выключателя для электроснабжения
производственных корпусов комбината**

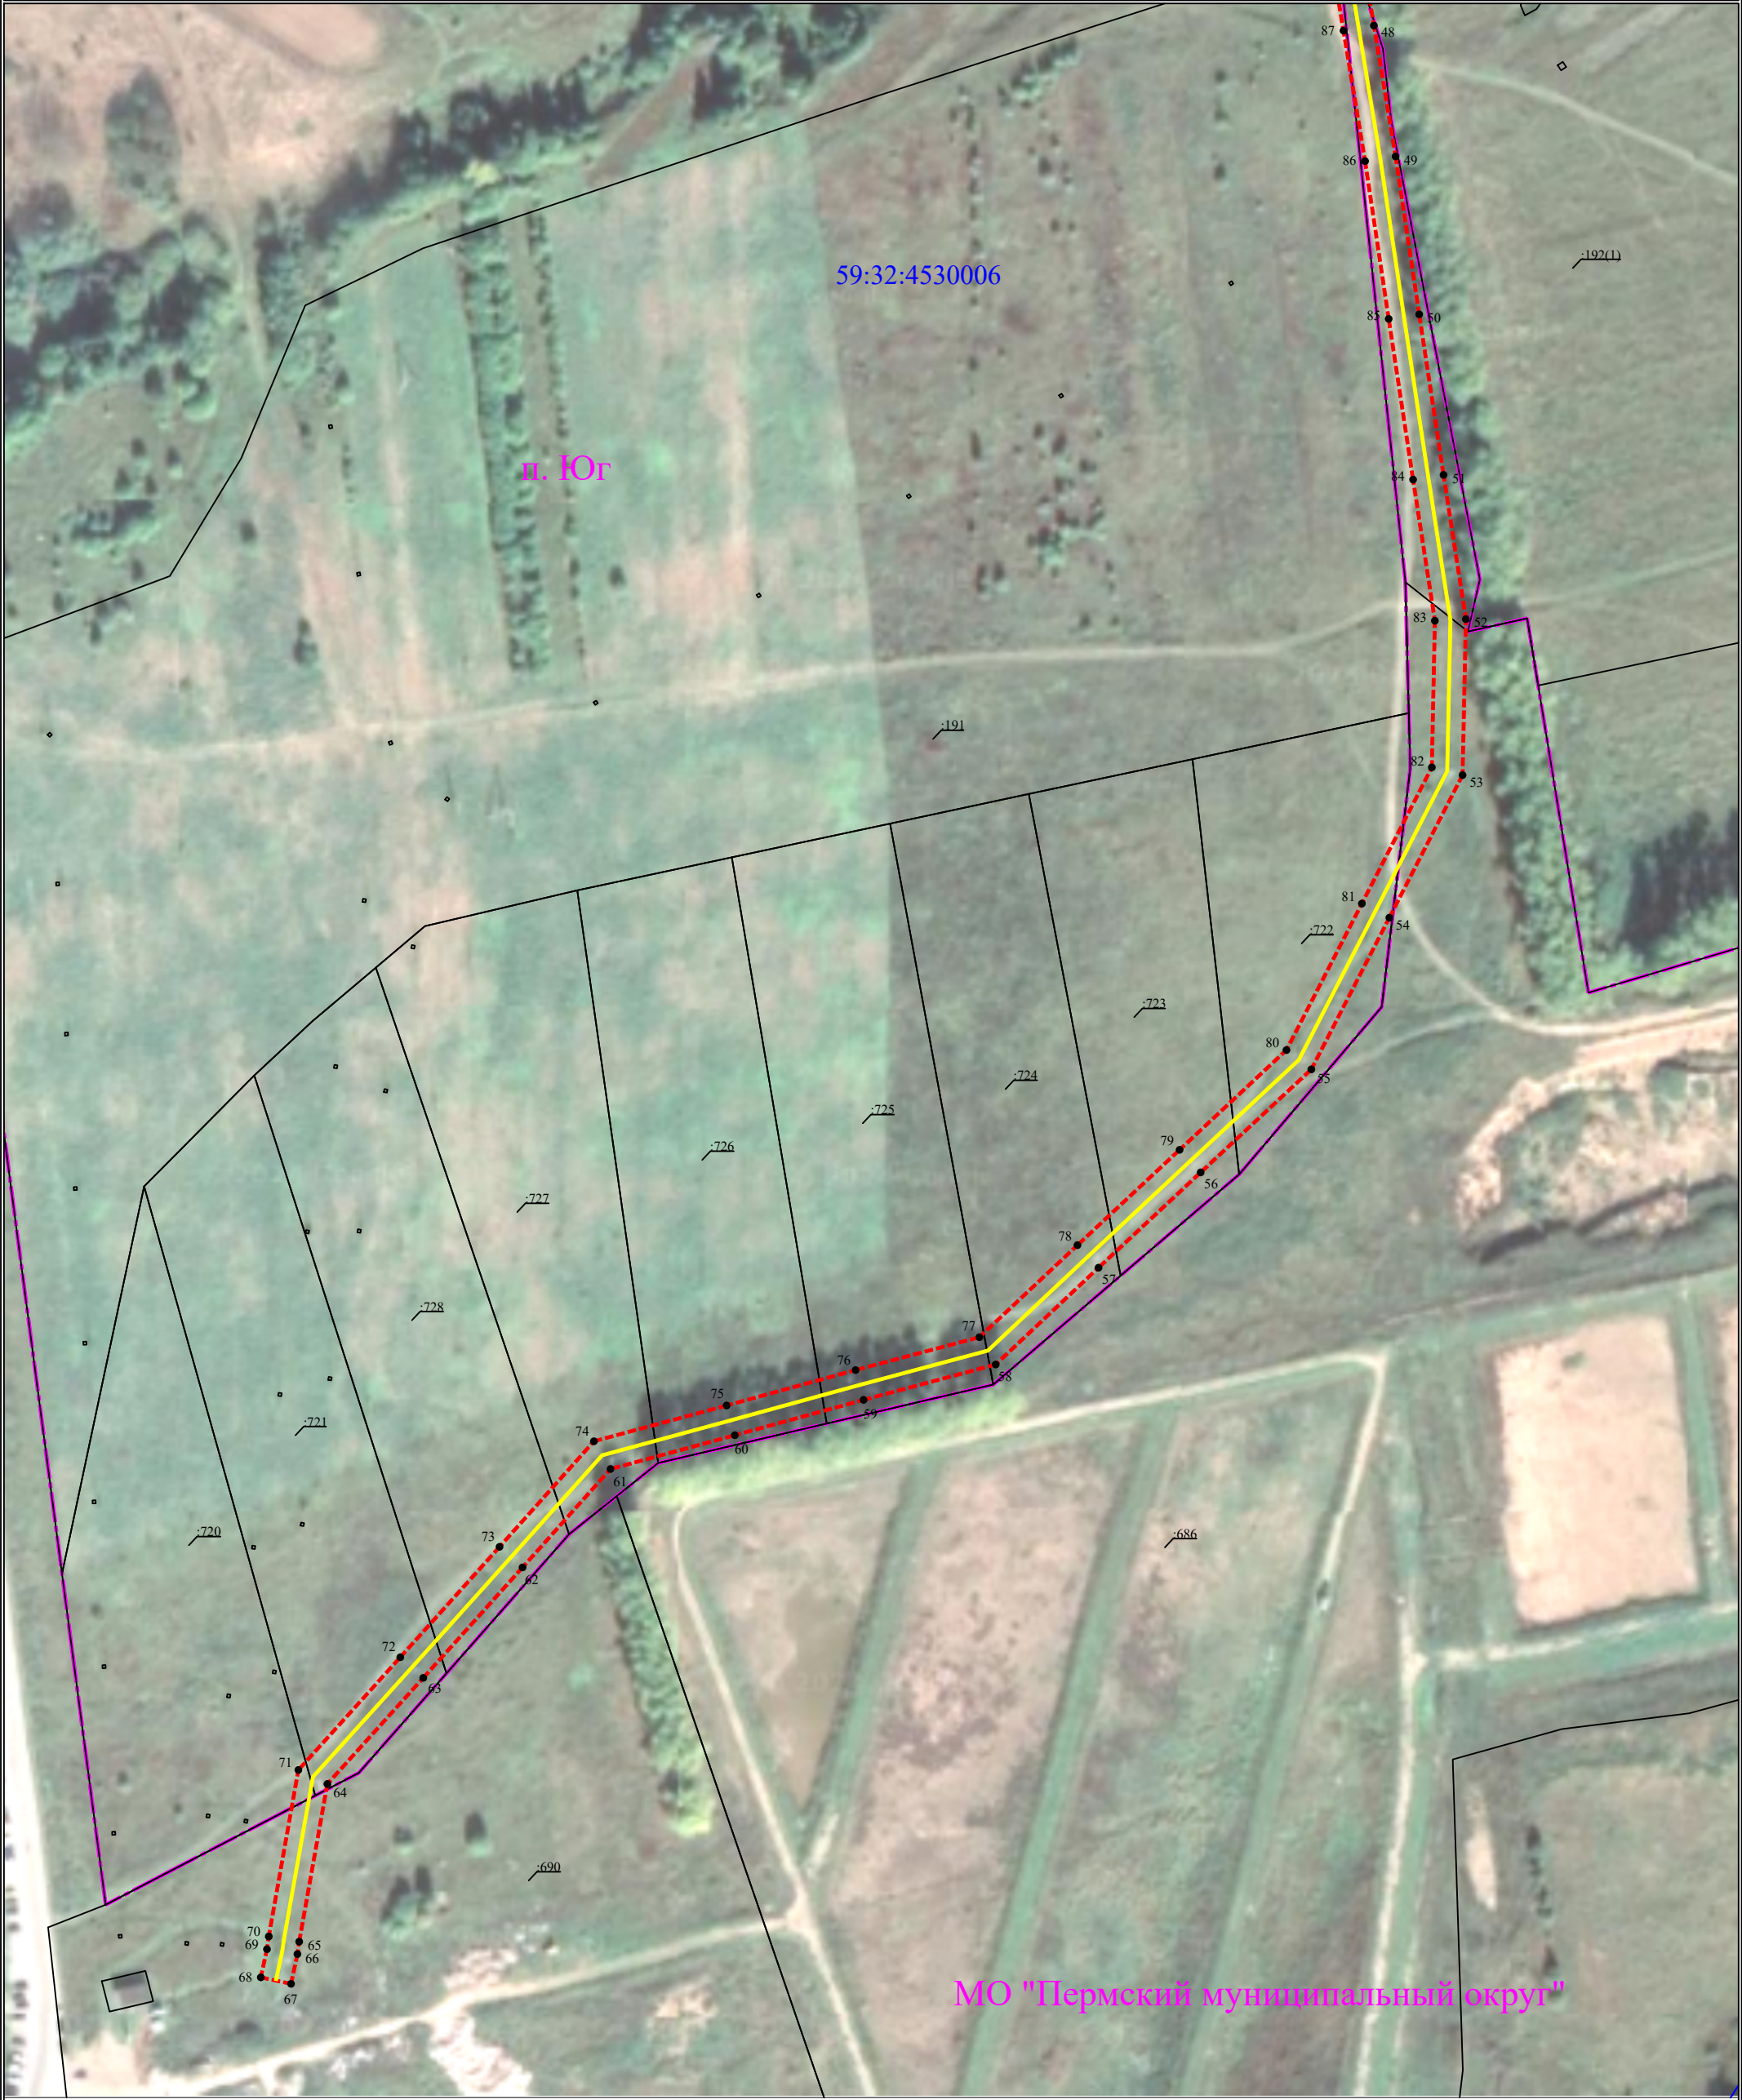


Схема расположения границ публичного сервитута

для размещения объекта

Строительство КВЛ 10 кВ с реклоузером 10 кВ. Реконструкция ячейки № (1С 10 кВ) ПС 35/10 кВ Юг с установкой вакуумного выключателя для электроснабжения производственных корпусов комбината

Перечень характерных точек		
Площадь зоны публичного сервитута 28995 кв.м		
Обозначение характерных точек границ	Координаты, м	
	X	Y
1	2	3
1	486617.01	2229763.38
2	486608.28	2229758.5
3	486625.91	2229726.98
4	486596.02	2229696.47
5	486561.91	2229660.57
6	486528.73	2229626.19
7	486494.1	2229592.27
8	486460.98	2229559.55
9	486425.44	2229524.41
10	486388.35	2229487.75
11	486390.75	2229434.62
12	486392.45	2229400.5
13	486384.22	2229371.12
14	486370.13	2229319.53
15	486357.9	2229271.57
16	486328.77	2229239.79
17	486294.01	2229198.89
18	486267.77	2229168.08
19	486240.84	2229136.66
20	486207.19	2229097.79
21	486172.52	2229070.23
22	486143.28	2229047.69
23	486110.74	2229011.98
24	486091.36	2228990.95
25	486056.28	2228954.5
26	486026.47	2228923.39
27	485992.77	2228887.63
28	485962.07	2228855.52
29	485936.64	2228828.79
30	485894.84	2228784.59
31	485852.4	2228739.38
32	485839.23	2228716.72
33	485809.89	2228702.25
34	485782.54	2228688.56
35	485737.3	2228666.31
36	485711.57	2228653.77
37	485685.63	2228653.51
38	485634.53	2228652.99
39	485583.74	2228652.38
40	485533.12	2228651.85
41	485513.46	2228611.83
42	485493.66	2228571.88
43	485469.73	2228523.33
44	485443.74	2228471.79
45	485422.1	2228428.37
46	485402.72	2228390.08
47	485378.16	2228340.56
48	485343.76	2228346.21
49	485301.36	2228353.23
50	485250.18	2228360.88
51	485198.12	2228368.77
52	485151.36	2228376.01
53	485100.82	2228374.93
54	485054.6	2228351.21
55	485005.43	2228325.94
56	484972.03	2228290.08
57	484941.14	2228257
58	484909.76	2228223.67
59	484898.29	2228180.87
60	484886.83	2228139.15
61	484875.88	2228098.88
62	484843.98	2228070.38
63	484808.18	2228038.21
64	484773.78	2228007.14
65	484722.68	2227998.02
66	484718.64	2227997.45
67	484709	2227995.37

1	2	3
68	484711.1	2227985.58
69	484720.22	2227987.58
70	484724.35	2227988.17
71	484778.32	2227997.75
72	484814.86	2228030.78
73	484850.65	2228062.93
74	484884.87	2228093.51
75	484896.47	2228136.5
76	484907.95	2228178.28
77	484918.61	2228218.4
78	484948.45	2228250.17
79	484979.34	2228283.25
80	485011.69	2228317.88
81	485059.17	2228342.31
82	485103.32	2228364.98
83	485150.86	2228365.96
84	485196.6	2228358.9
85	485248.7	2228351
86	485299.84	2228343.34
87	485342.13	2228336.35
88	485383.81	2228329.42
89	485411.65	2228385.58
90	485431.04	2228423.89
91	485452.69	2228467.33
92	485478.69	2228518.9
93	485502.62	2228567.46
94	485522.42	2228607.38
95	485539.35	2228641.65
96	485583.87	2228642.38
97	485634.64	2228642.99
98	485685.73	2228643.51
99	485713.81	2228643.6
100	485741.71	2228657.34
101	485786.97	2228679.6
102	485814.33	2228693.29
103	485846.49	2228709.06
104	485860.29	2228733.15
105	485902.12	2228777.73
106	485943.91	2228821.92
107	485969.3	2228848.62
108	486000.03	2228880.77
109	486033.71	2228916.48
110	486063.49	2228947.57
111	486098.6	2228984.06
112	486118.07	2229005.19
113	486150.52	2229040.14
114	486178.74	2229062.4
115	486214.04	2229090.4
116	486248.42	2229130.14
117	486275.36	2229161.58
118	486301.63	2229192.41
119	486336.33	2229233.23
120	486366.98	2229266.5
121	486379.81	2229317.02
122	486393.86	2229368.44
123	486402.52	2229399.13
124	486400.74	2229435.08
125	486398.49	2229483.75
126	486432.47	2229517.29
127	486468.01	2229552.44
128	486501.12	2229585.15
129	486535.78	2229619.1
130	486569.15	2229653.67
131	486603.19	2229689.5
132	486638.45	2229725.25
1	486617.01	2229763.38