

## Схема расположения границ публичного сервитута

Объект: Газопровод-ввод до границы земельного участка по адресу: Пермский край, м.о. Пермский, с. Култаево, ул. Янтарная, д. 8 (под строительство газопровода давлением до 1,2 Мпа, для размещения которого не требуется разрешения на строительство)

Местоположение: Пермский край, м.о. Пермский, с. Култаево, ул. Янтарная

Площадь публичного сервитута: 30 кв.м. (в т.ч. 59:32:3250001:15241 – 26 кв.м.;

59:32:3250001:15236 – 4 кв.м.)

Категория земель: земли населенных пунктов

Каталог координат, м

Система координат: МСК-59, зона 2

Метод определения координат - Геодезический

Описание границ смежных землепользователей:

От точки н1 до точки н3 - земельный участок с кадастровым номером 59:32:3250001:7871

От точки н3 до точки н4 - земельный участок с кадастровым номером 59:32:3250001:15241

От точки н4 до точки н5 - земельный участок с кадастровым номером 59:32:3250001:15236

От точки н5 до точки н8 - земельный участок с кадастровым номером 59:32:3250001:15241

От точки н8 до точки н9 - земельный участок с кадастровым номером 59:32:3250001:15236

От точки н9 до точки н1 - земельный участок с кадастровым номером 59:32:3250001:15241

### Условные обозначения:

**:3У1**

- Проектные границы публичного сервитута

**1**

- Обозначение характерной точки проектной границы публичного сервитута

**:7871**

- Границы и номер земельного участка, сведения о которых внесены в ЕГРН


— - Проектное местоположение инженерного сооружения

**59:32:3250001** - Номер кадастрового квартала

**59:32-6.553**

- Границы и учетный номер зоны с особыми условиями использования территории, сведения о которых внесены в ЕГРН

№ точки границы	X	Y	Средняя квадратическая погрешность положения характерной точки (Мп), м
1	506722.70	2211693.23	0.1
2	506724.87	2211691.40	0.1
3	506725.77	2211690.64	0.1
4	506726.08	2211691.06	0.1
5	506726.69	2211691.86	0.1
6	506730.38	2211696.75	0.1
7	506727.18	2211699.17	0.1
8	506723.62	2211694.45	0.1
9	506723.01	2211693.65	0.1
1	506722.70	2211693.23	0.1

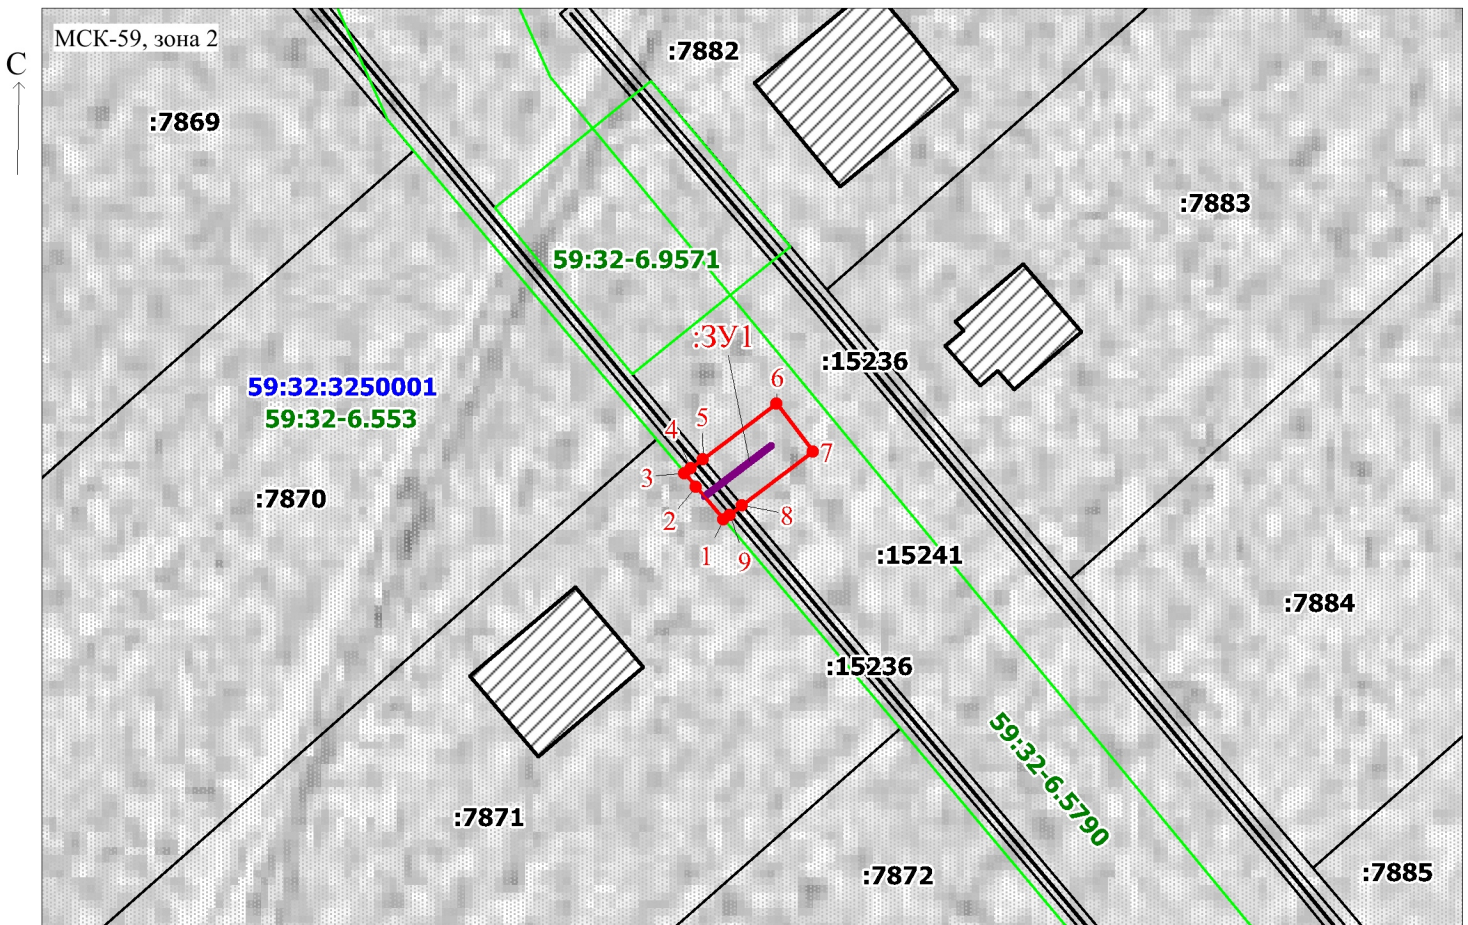

Заявитель:

/ Офишкина И.В.

(подпись, расшифровка подписи)