


Раздел 4

План границ объекта

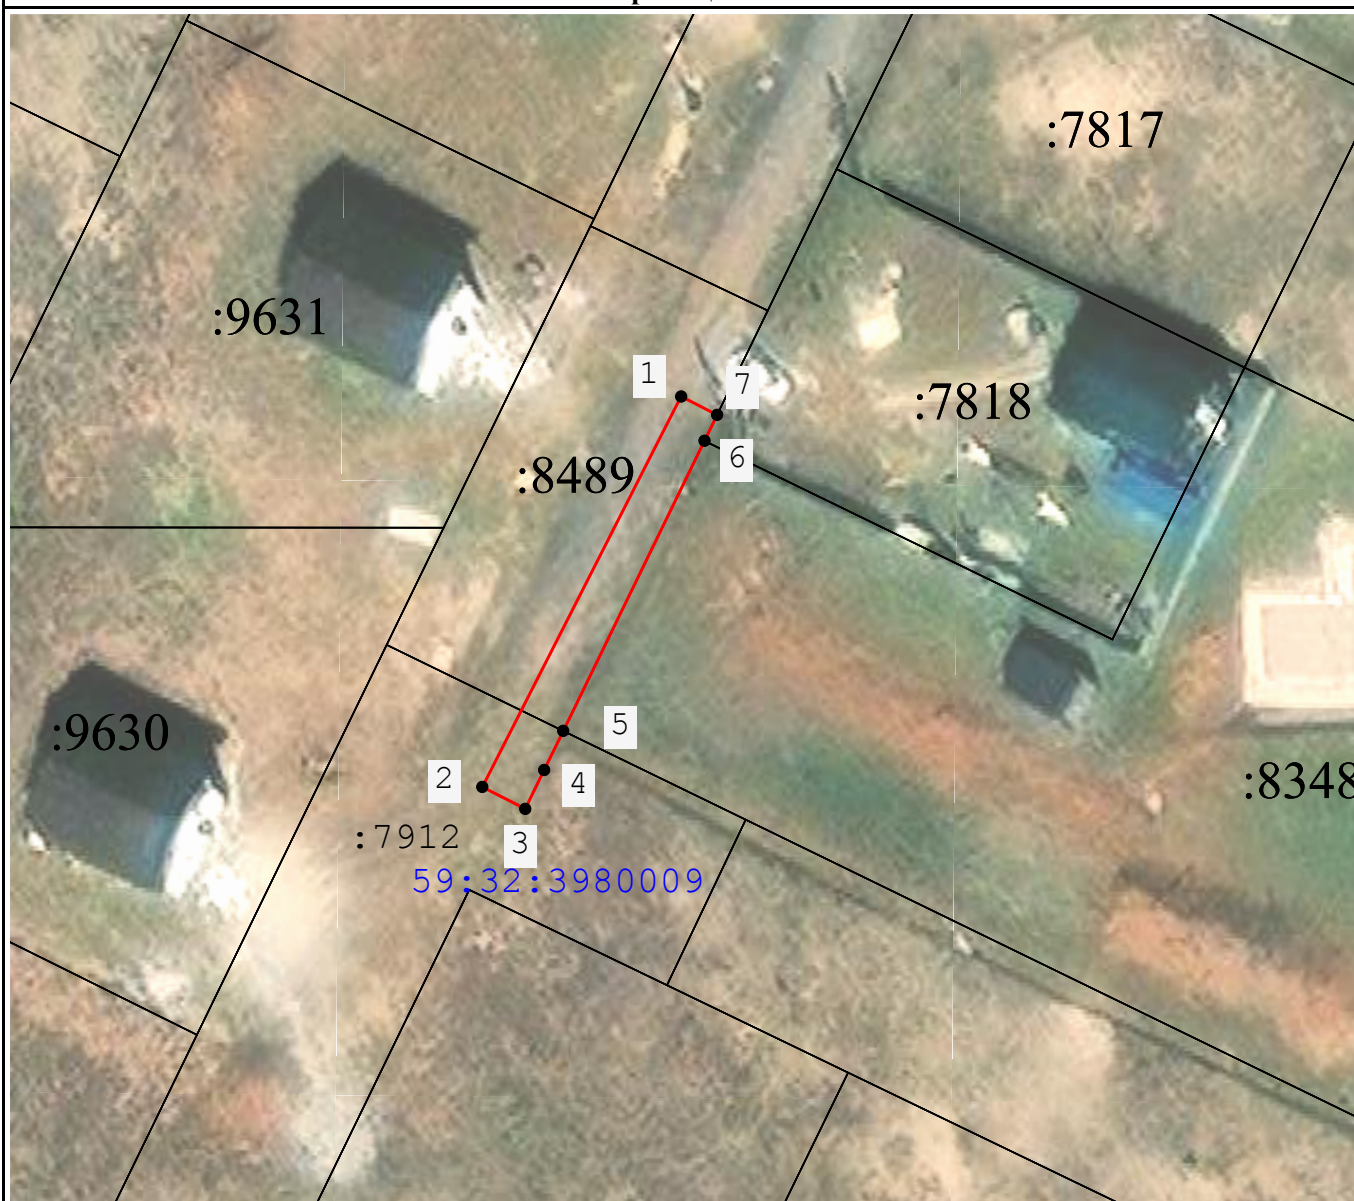

Масштаб 1:500

Используемые условные знаки и обозначения:

- - Характерная точка границы объекта
- 3 - Обозначение номеров характерных точек границы объекта
- - Граница публичного сервитута
- - Существующая часть границы, имеющиеся в ЕГРН сведения о которой достаточны для определения ее местоположения
- 59:35:1530102 - Обозначение кадастрового квартала
- :1286 - Надписи кадастрового номера земельного участка
- - Граница кадастрового квартала
- - Проектное местоположение инженерного сооружения
- - Граница муниципального образования

Подпись _____ Пучнина К.Ю. Дата _____ 15 августа 2024 г.

Место для оттиска печати (при наличии) лица, составившего описание местоположения границ объекта