



Администрация Пермского муниципального округа Пермского края  
Комитет имущественных отношений

## РАСПОРЯЖЕНИЕ

29.10.2024

№ 3688

### **Об установлении публичного сервитута на часть земельных участков**

В соответствии со ст. 23, гл. V.7 Земельного кодекса Российской Федерации, Федеральным законом от 25.10.2001 № 137-ФЗ «О введении в действие Земельного кодекса Российской Федерации», пп. 3.2.5 п. 3.2 разд. 3 Положения о комитете имущественных отношений администрации Пермского муниципального округа, утвержденного решением Думы Пермского муниципального округа Пермского края от 29.11.2022 № 48, на основании ходатайства публичного акционерного общества «Россети Урал» (ИНН 6671163413, ОГРН 1056604000970) (далее - ПАО «Россети Урал») от 10.10.2024 № 14319.

1. Установить в интересах ПАО «Россети Урал» публичный сервитут общей площадью 155 кв.м на часть земельных участков:

- с кадастровым номером 59:32:0010003:9998, расположенный по адресу: Пермский край, м.р-н Пермский, с.п. Кукуштанское, п Кукуштан, ул. Железнодорожная, з/у 1б;

- с кадастровым номером 59:32:0010003:8754, расположенный по адресу: Пермский край, Пермский муниципальный район, Кукуштанское сельское поселение, пос. Кукуштан, РП-3011;

- с кадастровым номером 59:32:0000000:14585, расположенный по адресу: Пермский край, м.р-н Пермский, с.п. Платошинское, с. Платошино, ул. Владимирова;

- в кадастровых кварталах 59:32:1520001, расположенный по адресу: Пермский край, р-н Пермский;

- в кадастровых кварталах 59:32:0010003, расположенный по адресу: Пермский край, р-н Пермский.

Цель: Эксплуатация объектов электросетевого хозяйства КЛ-10 кВ Лесной РП-3011, КЛ-10 кВ Бабка РП-3011, КЛ-10 кВ Пальник 1 РП-3011, КЛ-10 кВ Мебельная фабрика 1 РП-3011, КЛ-10 кВ Пальник 2 РП-3011.

Срок: 49 лет.

2. Утвердить границы публичного сервитута земельного участка, указанного в п. 1 настоящего распоряжения, согласно прилагаемой схеме расположения

границ публичного сервитута.

3. Срок, в течение которого использование указанного в п. 1 настоящего распоряжения земельного участка в соответствии с их разрешенным использованием будет невозможно или существенно затруднено в связи с осуществлением сервитута – продолжительность не превышает три месяца для земельных участков, предназначенных для жилищного строительства (в том числе индивидуального жилищного строительства), ведения личного подсобного хозяйства, садоводства, огородничества; не превышает один год - в отношении иных земельных участков.

4. Порядок установления зон с особыми условиями использования территорий и содержание ограничений прав на земельные участки в границах таких зон установлен Постановлением Правительства РФ от 24.02.2009 № 160 «О порядке установления охранных зон объектов электросетевого хозяйства и особых условий использования земельных участков, расположенных в границах таких зон».

5. Плата за публичный сервитут не устанавливается в соответствии с ч. 4 ст. 3.6 Федерального закона от 25.10.2001 года № 137-ФЗ «О введении в действие Земельного кодекса Российской Федерации».

6. Комитету имущественных отношений администрации Пермского муниципального округа в течение 5 рабочих дней со дня подписания настоящего распоряжения:

6.1. направить настоящее распоряжение в Управление Федеральной службы государственной регистрации, кадастра и картографии по Пермскому краю;

6.2. направить настоящее распоряжение в ПАО «Россети Урал»;

6.3. разместить настоящее распоряжение на официальном сайте Пермского муниципального округа в информационно-телекоммуникационной сети «Интернет» ([www.permokrug.ru](http://www.permokrug.ru)).

7. ПАО «Россети Урал» привести земельные участки в состояние пригодное для использования в соответствии с разрешенным использованием в срок не позднее 3 (трех) месяцев после завершения строительства или эксплуатации инженерного сооружения, для размещения которого был установлен публичный сервитут.

8. Настоящее распоряжение вступает в силу со дня его подписания.

9. Контроль исполнения распоряжения возложить на заместителя председателя комитета М.В. Королеву.

Председатель комитета



Е.А. Демидова

Приложение № 1  
к распоряжению  
комитета имущественных  
отношений администрации  
Пермского муниципального округа  
от 29.10.2024 № 3688

**СХЕМА РАСПОЛОЖЕНИЯ ГРАНИЦ ПУБЛИЧНОГО СЕРВИТУТА**



для эксплуатации объектов

КЛ-10 кВ Лесной РП-3011, КЛ-10 кВ Бабка РП-3011, КЛ-10 кВ Пальник 1 РП-3011,  
КЛ-10 кВ Мебельная фабрика 1 РП-3011, КЛ-10 кВ Пальник 2 РП-3011




Масштаб 1:500

Лист 2 из 4

для эксплуатации объектов

КЛ-10 кВ Лесной РП-3011, КЛ-10 кВ Бабка РП-3011, КЛ-10 кВ Пальник 1 РП-3011,  
КЛ-10 кВ Мебельная фабрика 1 РП-3011, КЛ-10 кВ Пальник 2 РП-3011

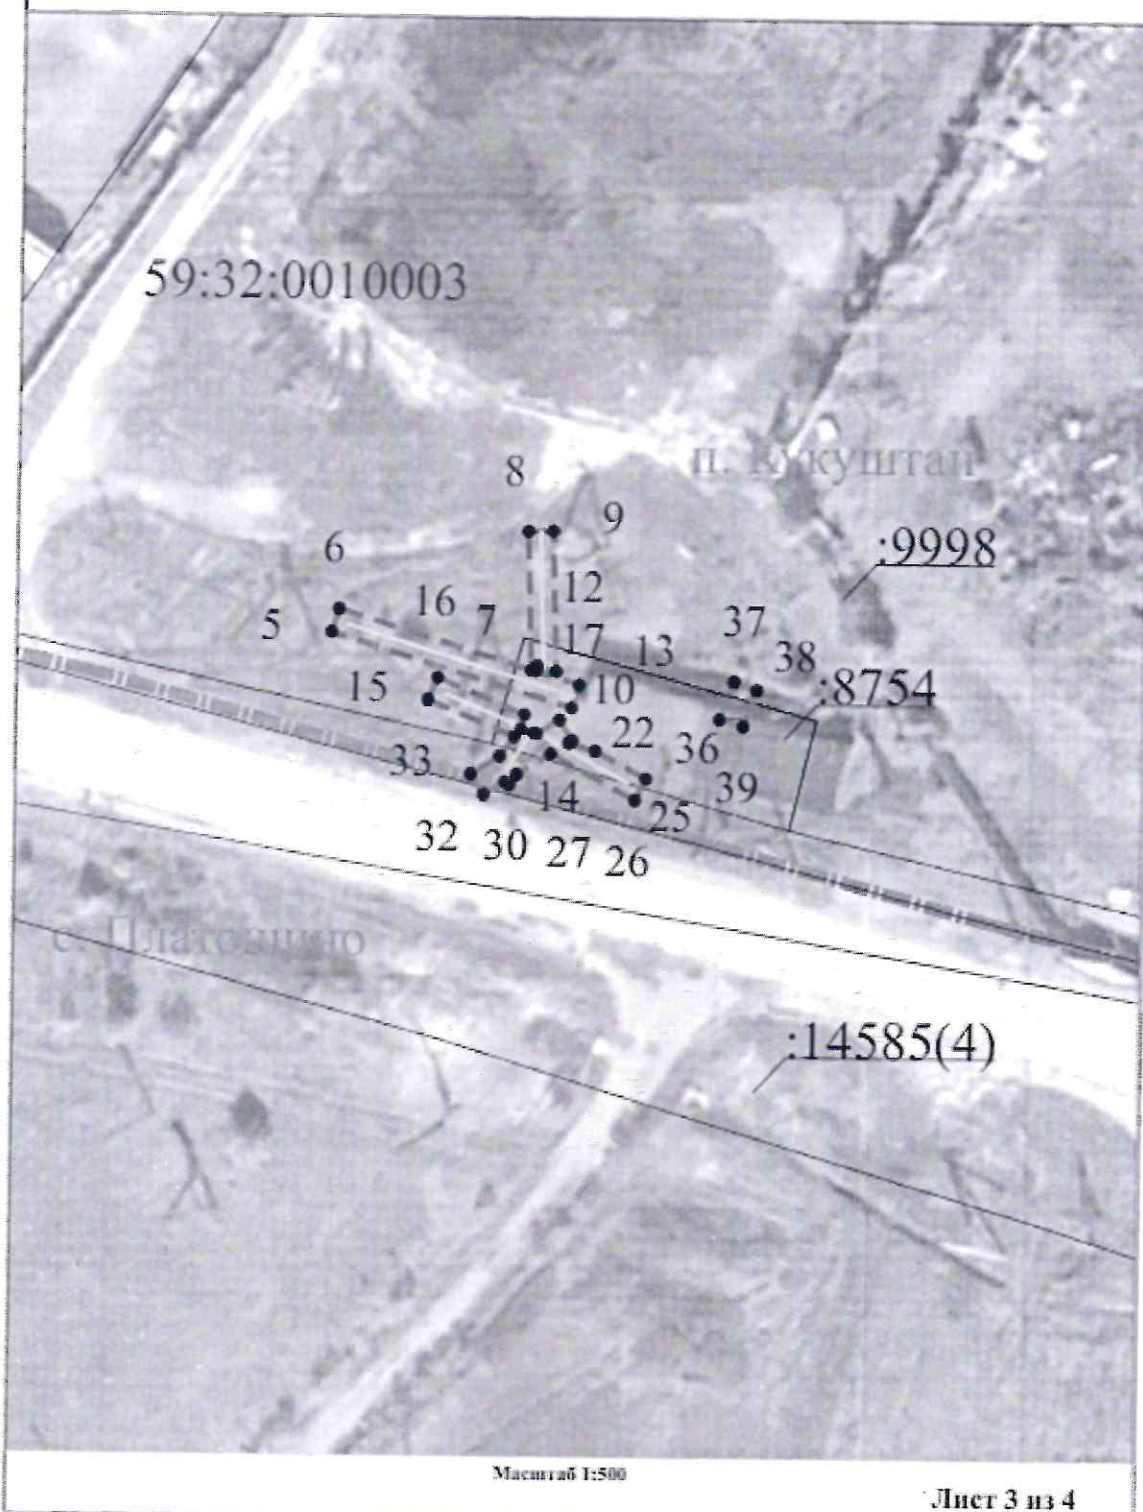

Приложение № 2  
к распоряжению  
комитета имущественных  
отношений администрации  
Пермского муниципального округа  
от 29.10.2024 № 3688

## ОПИСАНИЕ МЕСТОПОЛОЖЕНИЯ ГРАНИЦ ПУБЛИЧНОГО СЕРВИТУТА

для размещения объекта  
КЛ-10 кв Лесной РП-3011, КЛ-10 кв Бабка РП-3011, КЛ-10 кв Пальник 1 РП-3011, КЛ-10 кв  
Мебельная фабрика 1 РП-3011, КЛ-10 кв Пальник 2 РП-3011

Перечень характерных точек			
Площадь зоны публичного сервитута 159			
К.С.М			
Общественные характерные точки границ	Координаты, м		
	X	Y	Z
1			
1	474451.89	224978.18	
2	474451.16	224980.97	
3	474454.2	224980.67	
4	474451.89	224978.12	
1	474451.89	224978.18	
5	474324.92	224784.96	
6	474327.83	224786.48	
7	474322.88	224788.27	
8	474334.24	224788.92	
9	474334.3	224788.92	
10	474322.87	224788.28	
11	474323.31	224788.74	
12	474322.88	224788.63	
13	474321.79	224788.17	
14	474330.88	224784.88	
5	474324.92	224784.96	
15	474326.47	224787.91	
16	474322.31	224787.69	
17	474318.3	224788.77	
18	474318.12	224788.48	
19	474317.83	224788.18	
20	474317.76	224788.76	
21	474318.01	224788.61	
22	474317.21	224788.67	
23	474317.01	224788.34	
24	474316.79	224788.52	
25	474314.16	224788.63	
26	474312.39	224788.78	
27	474316.12	224789.292	
28	474314.42	224788.19	
29	474314.37	224788.16	
30	474313.56	224789.87	
31	474313.81	224788.27	
32	474312.33	224787.49	
33	474314.43	224786.43	
34	474313.91	224786.8	
35	474317.49	224789.94	
15	474326.47	224787.91	
36	474319.05	224786.61	
37	474322.18	224787.76	
38	474321.48	224788.66	
39	474318.82	224788.54	
36	474319.05	224786.61	