



**КОМИТЕТ ИМУЩЕСТВЕННЫХ ОТНОШЕНИЙ  
АДМИНИСТРАЦИИ ПЕРМСКОГО МУНИЦИПАЛЬНОГО ОКРУГА**

**РЕШЕНИЕ**

о размещении объектов № 2497

Пермский край  
Пермский округ

29.08.2024

Комитет имущественных отношений администрации Пермского муниципального округа разрешает Акционерному обществу «Газпром газораспределение Пермь» (ИНН 5902183841, ОГРН 1025900512670, почтовый адрес: 614000, г. Пермь, ул. Петропавловская, 43)

размещение объекта «Газопровод-ввод по адресу: с Бершеть, ул Железнодорожная, д 5» (газопровод давлением до 1.2 Мпа, для размещения которого не требуется разрешения на строительство)

на землях государственная собственность на которые не разграничена

на срок 1 год

Местоположение: Пермский край, Пермский м.о., с. Бершеть

Приложение: схема предполагаемых к использованию земель или части земельного участка.

Особые условия использования:

- 1) При размещении газопровода учесть параметры ширины проезда улично-дорожной сети, во избежание сужения полосы отвода дороги.
- 2) При условии получения разрешения на производство земляных работ.

Председатель комитета



Е.А. Демидова

(подпись, печать)


**Схема предполагаемых к использованию земель или части земельного участка**

Объект: "Газопровод-ввод по адресу: с Бершеть, ул Железнодорожная, д 5"

Местоположение: Пермский край, Пермский м.о., с. Бершеть

Площадь земель или части земельного участка, кв.м.: 1242

Вид разрешенного использования земельного участка: отсутствует

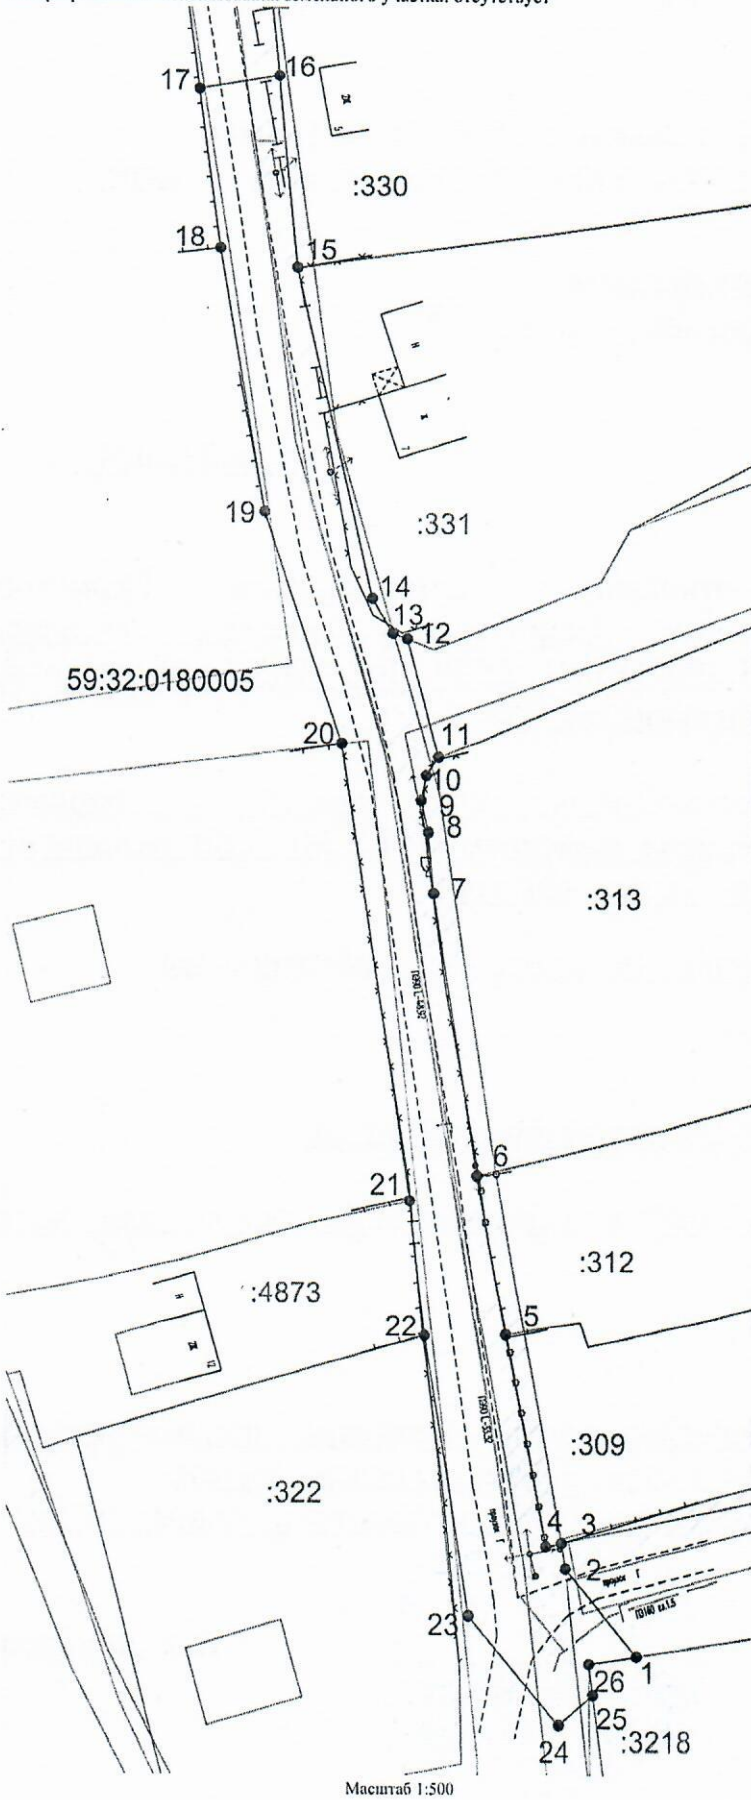

№ точки границы	Каталог координат (МСК-59), м	
	X	Y
1	486868,55	2240061,66
2	486876,68	2240054,65
3	486879,12	2240054,25
4	486878,80	2240052,71
5	486899,10	2240048,75
6	486914,26	2240045,94
7	486941,24	2240041,59
8	486946,96	2240041,05
9	486949,94	2240040,34
10	486952,29	2240040,86
11	486954,05	2240042,03
12	486965,26	2240039,01
13	486965,79	2240037,63
14	486969,17	2240035,66
15	487001,10	2240028,29
16	487020,27	2240026,42
17	487018,96	2240018,63
18	487002,97	2240020,75
19	486977,40	2240025,20
20	486955,30	2240032,70
21	486911,93	2240039,43
22	486899,01	2240040,93
23	486872,29	2240045,23
24	486862,02	2240054,09
25	486861,90	2240057,43
26	486867,81	2240057,02

**Описание границ смежных землепользователей:**

от т.1 до т.3, от т.11 до т.12, от т.15 до т.21, от т.22 до т.25 - земли неразграниченной государственной (муниципальной) собственности;  
 от т.3 до т.5 - земельный участок с кадастровым номером 59:32:0180005:309;  
 от т.5 до т.6 - земельный участок с кадастровым номером 59:32:0180005:312;  
 от т.6 до т.11 - земельный участок с кадастровым номером 59:32:0180005:313;  
 от т.12 до т.15 - земельный участок с кадастровым номером 59:32:0180005:331;  
 от т.21 до т.22 - земельный участок с кадастровым номером 59:32:0180005:4873;  
 от т.25 до т.1 - земельный участок с кадастровым номером 59:32:0180005:3218.

**Условные обозначения:**

- - граница предполагаемых к использованию земель или части земельного участка
- - граница земельного участка ранее учтенного в ЕГРН
- - граница кадастрового квартала
- 59:32:0180005 - кадастровый номер квартала
- :313 - кадастровый номер земельного участка в кадастровом квартале
- - проектируемый газопровод-ввод
- - существующий газопровод
- ▨ - граница зоны с особыми условиями использования территории учтенная в ЕГРН

Масштаб 1:500

Заявитель Косачев О.В., по доверенности  
 (подпись, расшифровка подписи) № 2060 от 08.12.2023г.  
 МП Верно  
 (для юридических лиц и ИП)