



**КОМИТЕТ ИМУЩЕСТВЕННЫХ ОТНОШЕНИЙ
АДМИНИСТРАЦИИ ПЕРМСКОГО МУНИЦИПАЛЬНОГО ОКРУГА**

РЕШЕНИЕ
о размещении объектов № 2526

Пермский край
Пермский округ

02.09.2024

Комитет имущественных отношений администрации Пермского муниципального округа разрешает Акционерному обществу «Газпром газораспределение Пермь» (ИНН 5902183841, ОГРН 2125902017723, почтовый адрес: 614000, г. Пермь, ул. Петропавловская, 43)

размещение объекта «Газопровод-ввод до границы земельного участка по адресу: Алексеевская ул. 41, Луговая (Усть-Качкинское с/п) д. (газопровод давлением до 1,2 Мпа, для размещения которого не требуется разрешения на строительство)»

на землях муниципальной собственности

на срок 1 год

Местоположение: Пермский край, м.о. Пермский, д. Луговая

Приложение: схема предполагаемых к использованию земель или части земельного участка.

Особые условия использования:

1. При размещении объекта учесть параметры ширины проезда улично-дорожной сети, во избежание сужения полосы отвода дороги.
2. Получение разрешения на производство земляных работ.


Председатель комитета



(подпись, печать)

Е.А. Демидова

Схема предоплаченных к использованию земель или части земельного участка
 Объект: "Газопровод-автомат" до Границы земельного участка по адресу: Алексеевская ул 41, Луговая (Усть-Качкинское с/п) д"
 Местоположение: Пермский край, Пермский м.о., д Луговая
 Площадь земель или части земельного участка, кв.м.: 1143
 Вид разрешенного использования земельного участка: отсутствует

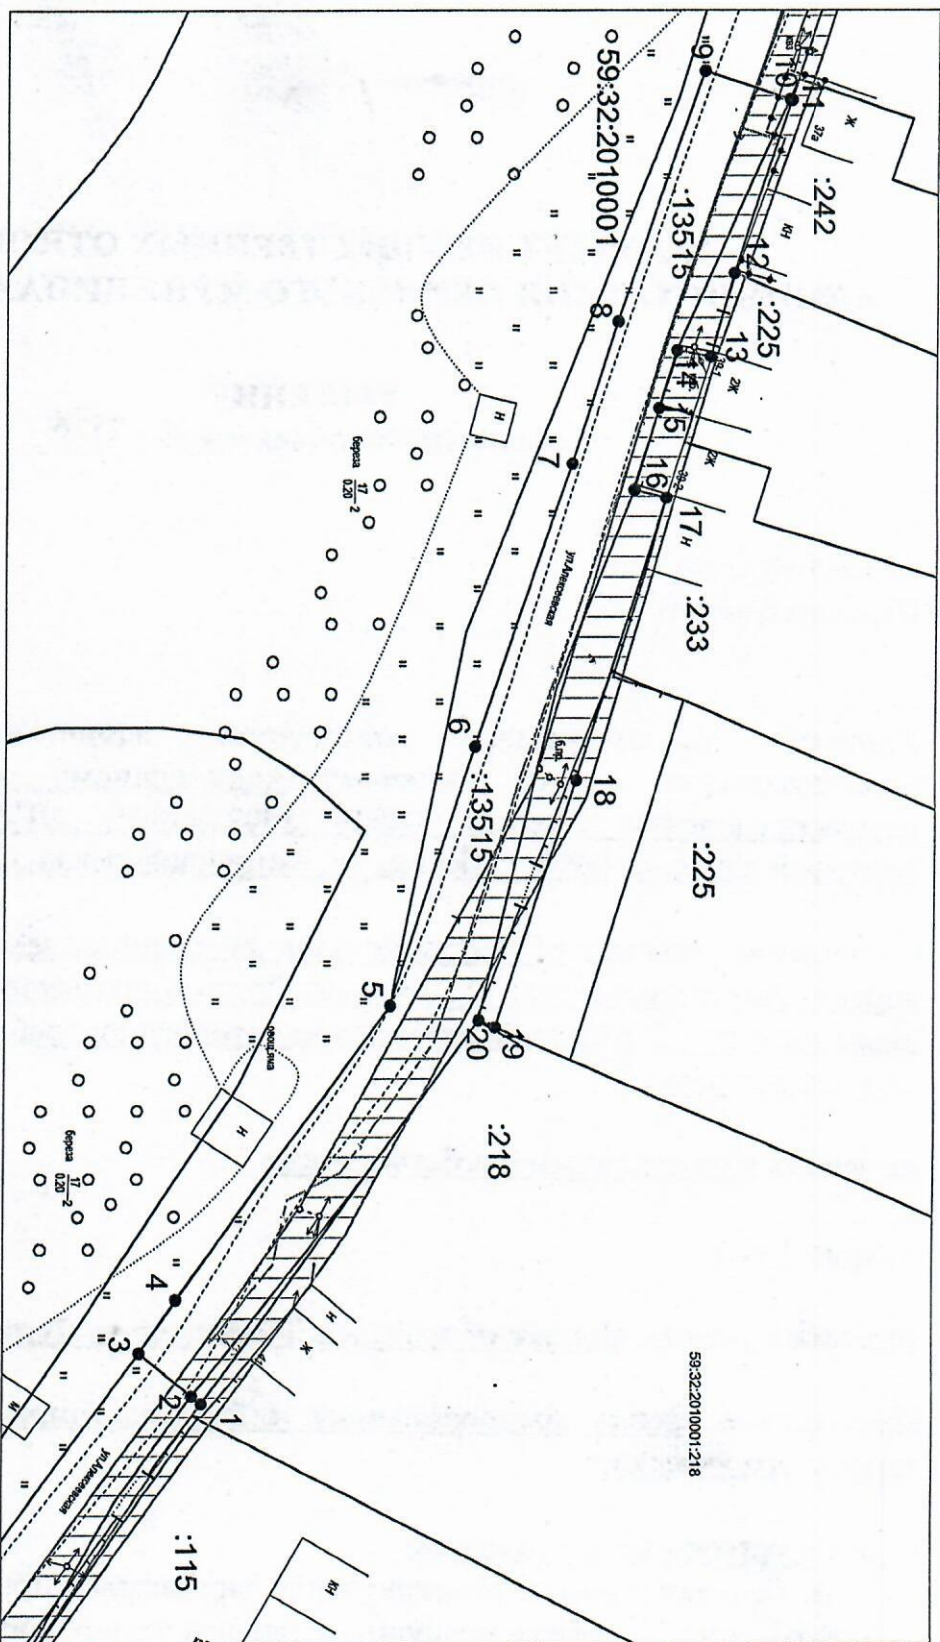

Масштаб 1:500

Описание Границ смежных земельных пользователей:
 от т.1 до т.2, от т.3 до т.5, от т.10 до т.11, от т.17 до т.19 - земля неразграниченной государственной (муниципальной) собственности;
 от т.2 до т.3, от т.5 до т.10, - земельный участок с кадастровым номером 59:32:0000000:13515;
 от т.11 до т.12 - земельный участок с кадастровым номером 59:32:2010001:242;
 от т.12 до т.15 - земельный участок с кадастровым номером 59:32:2010001:225;
 от т.15 до т.17 - земельный участок с кадастровым номером 59:32:2010001:233;
 от т.19 до т.1 - земельный участок с кадастровым номером 59:32:2010001:218.

- Условные обозначения:
- 1 — граница предоплаченных к использованию земель или части земельного участка
 - 2 — граница земельного участка ранее учтенного в ЕГРН
 - 59:32:2010001 — граница кадастрового квартала
 - :13515 — кадастровый номер квартала
 - проектируемая газопровод-автомат
 - существующий газопровод
 - граница зоны с особыми условиями использования территории учтенная в ЕГРН

№ точки Границы	Кадастр координат (МСК-59), м	
	X	Y
1	512728,15	2195355,55
2	512727,24	2195354,80
3	512722,28	2195350,69
4	512725,70	2195345,73
5	512745,82	2195318,14
6	512753,66	2195293,90
7	512762,63	2195267,50
8	512766,84	2195254,08
9	512774,78	2195240,76
10	512782,67	2195233,45
11	512782,87	2195233,52
12	512777,62	2195249,65
13	512775,47	2195257,38
14	512772,32	2195256,79
15	512770,66	2195262,19
16	512768,41	2195269,99
17	512771,37	2195270,72
18	512765,16	2195297,04
19	512755,71	2195320,19
20	512754,18	2195319,52