



**КОМИТЕТ ИМУЩЕСТВЕННЫХ ОТНОШЕНИЙ
АДМИНИСТРАЦИИ ПЕРМСКОГО МУНИЦИПАЛЬНОГО ОКРУГА**

РЕШЕНИЕ
о размещении объектов № 2527

Пермский край
Пермский округ

02.09.2024

Комитет имущественных отношений администрации Пермского муниципального округа разрешает Акционерному обществу «Газпром газораспределение Пермь» (ИНН 5902183841, ОГРН 2125902017723, почтовый адрес: 614000, г. Пермь, ул. Петропавловская, 43)

размещение объекта «Газопровод-ввод до границы земельного участка по адресу: Алексеевская ул. 43, Луговая (Усть-Качкинское с/п) д. (газопровод давлением до 1,2 Мпа, для размещения которого не требуется разрешения на строительство)»

на землях муниципальной собственности

на срок 1 год

Местоположение: Пермский край, м.о. Пермский, д. Луговая

Приложение: схема предполагаемых к использованию земель или части земельного участка.

Особые условия использования:

1. При размещении объекта учесть параметры ширины проезда улично-дорожной сети, во избежание сужения полосы отвода дороги.
2. Получение разрешения на производство земляных работ.

Председатель комитета



(подпись, печать)

Е.А. Демидова

Схема предполагаемых к использованию земель или части земельного участка


Объект: "Газопровод-ввод до границ земельного участка по адресу: Алексеевская ул 43, Луговая (Усть-Качкинское с/п) д"

Местоположение: Пермский край, Пермский м.о., д Луговая

Площадь земель или части земельного участка, кв.м.: 367

Вид разрешенного использования земельного участка: отсутствует

№ точки границы	Каталог координат (МСК-59), м		№ точки границы	Каталог координат (МСК-59), м	
	X	Y		X	Y
1	512701,86	2195379,44	5	512727,32	2195356,70
2	512727,87	2195342,83	6	512727,80	2195357,06
3	512733,57	2195346,83	7	512710,11	2195382,55
4	512734,15	2195347,24	8	512708,72	2195384,30

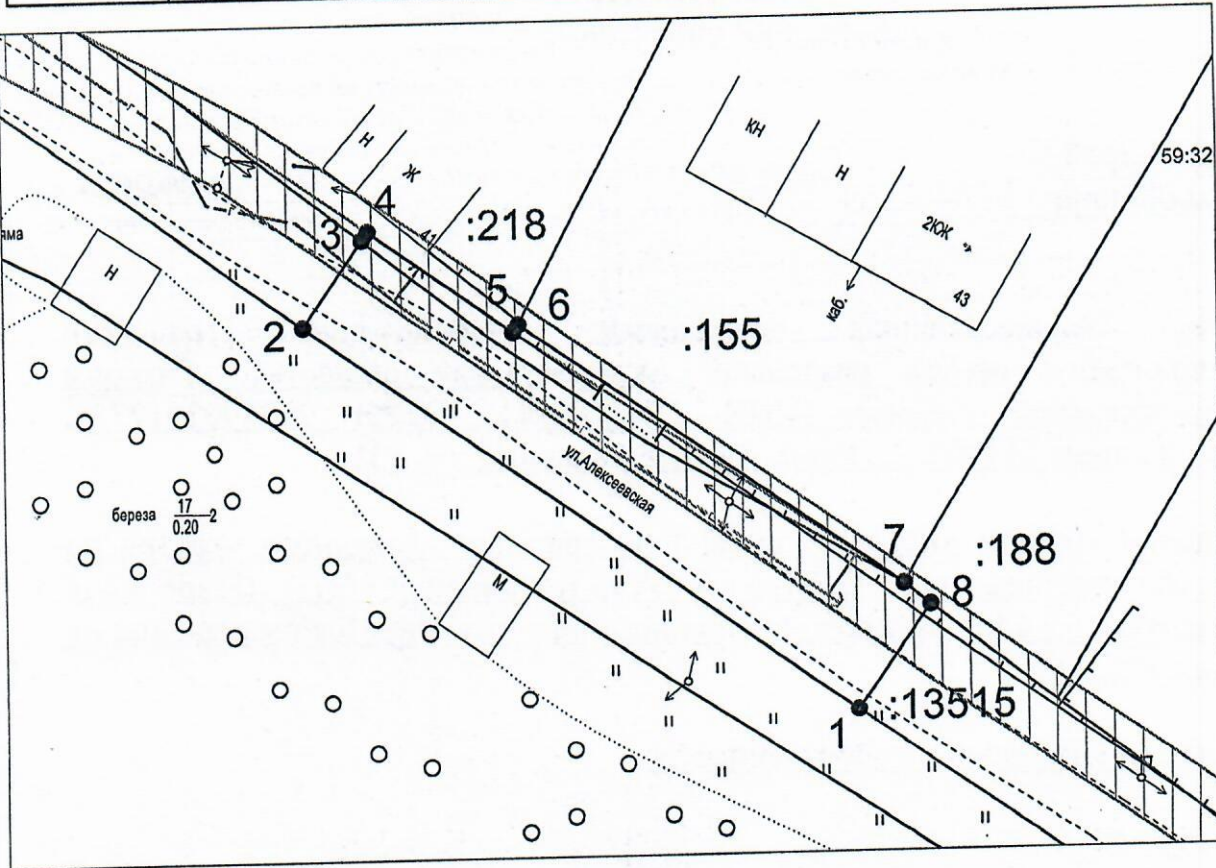


Масштаб 1:500

Описание границ смежных землепользователей:

- от т.1 до т.2, от т.3 до т.4 - земли неразграниченной государственной (муниципальной) собственности;
- от т.2 до т.3, от т.8 до т.1 - земельный участок с кадастровым номером 59:32:0000000:13515;
- от т.4 до т.6 - земельный участок с кадастровым номером 59:32:2010001:218;
- от т.6 до т.7 - земельный участок с кадастровым номером 59:32:2010001:155;
- от т.7 до т.8 - земельный участок с кадастровым номером 59:32:2010001:188.

Условные обозначения:

- — граница предполагаемых к использованию земель или части земельного участка
- 1 — граница земельного участка ранее учтенного в ЕГРН
- 2 — граница кадастрового квартала
- 59:32:2010001 — кадастровый номер квартала
- :13515 — кадастровый номер земельного участка в кадастровом квартале
- проектируемый газопровод-ввод
- существующий газопровод
- ▨ — граница зоны с особыми условиями использования территории учтенная в ЕГРН

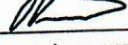Заявитель  Косачев О.В., по доверенности
 (подпись, расшифровка подписи) № 2060 от 08.12.2023г.
 МП Верно
 (для юридических лиц и ИП)