



**КОМИТЕТ ИМУЩЕСТВЕННЫХ ОТНОШЕНИЙ
АДМИНИСТРАЦИИ ПЕРМСКОГО МУНИЦИПАЛЬНОГО ОКРУГА**

РЕШЕНИЕ
о размещении объектов № 2529

Пермский край
Пермский округ

02.09.2024

Комитет имущественных отношений администрации Пермского муниципального округа разрешает Акционерному обществу «Газпром газораспределение Пермь» (ИНН 5902183841, ОГРН 2125902017723, почтовый адрес: 614000, г. Пермь, ул. Петропавловская, 43)

размещение объекта «Газопровод-ввод до границы земельного участка по адресу: Алексеевская ул. 35а, Луговая (Усть-Качкинское с/п) д. (газопровод давлением до 1,2 Мпа, для размещения которого не требуется разрешения на строительство)»

на землях муниципальной собственности

на срок 1 год

Местоположение: Пермский край, м.о. Пермский, д. Луговая

Приложение: схема предполагаемых к использованию земель или части земельного участка.

Особые условия использования:

1. При размещении объекта учесть параметры ширины проезда улично-дорожной сети, во избежание сужения полосы отвода дороги.
2. Получение разрешения на производство земляных работ.

Председатель комитета _____

(подпись, печать)

Е.А. Демидова



Схема предполагаемых к использованию земель или части земельного участка


Объект: "Газопровод-ввод до границ земельного участка по адресу: Алексеевская ул 35а, Луговая (Усть-Качкинское с/п) д"

Местоположение: Пермский край, Пермский м.о., д Луговая

Площадь земель или части земельного участка, кв.м.: 276

Вид разрешенного использования земельного участка: отсутствует

№ точки границы	Каталог координат (МСК-59), м		№ точки границы	Каталог координат (МСК-59), м	
	X	Y		X	Y
1	512792,12	2195176,45	5	512793,91	2195197,46
2	512783,61	2195204,70	6	512799,15	2195179,21
3	512781,71	2195210,30	7	512799,33	2195178,59
4	512789,45	2195212,99	8	512792,13	2195176,45

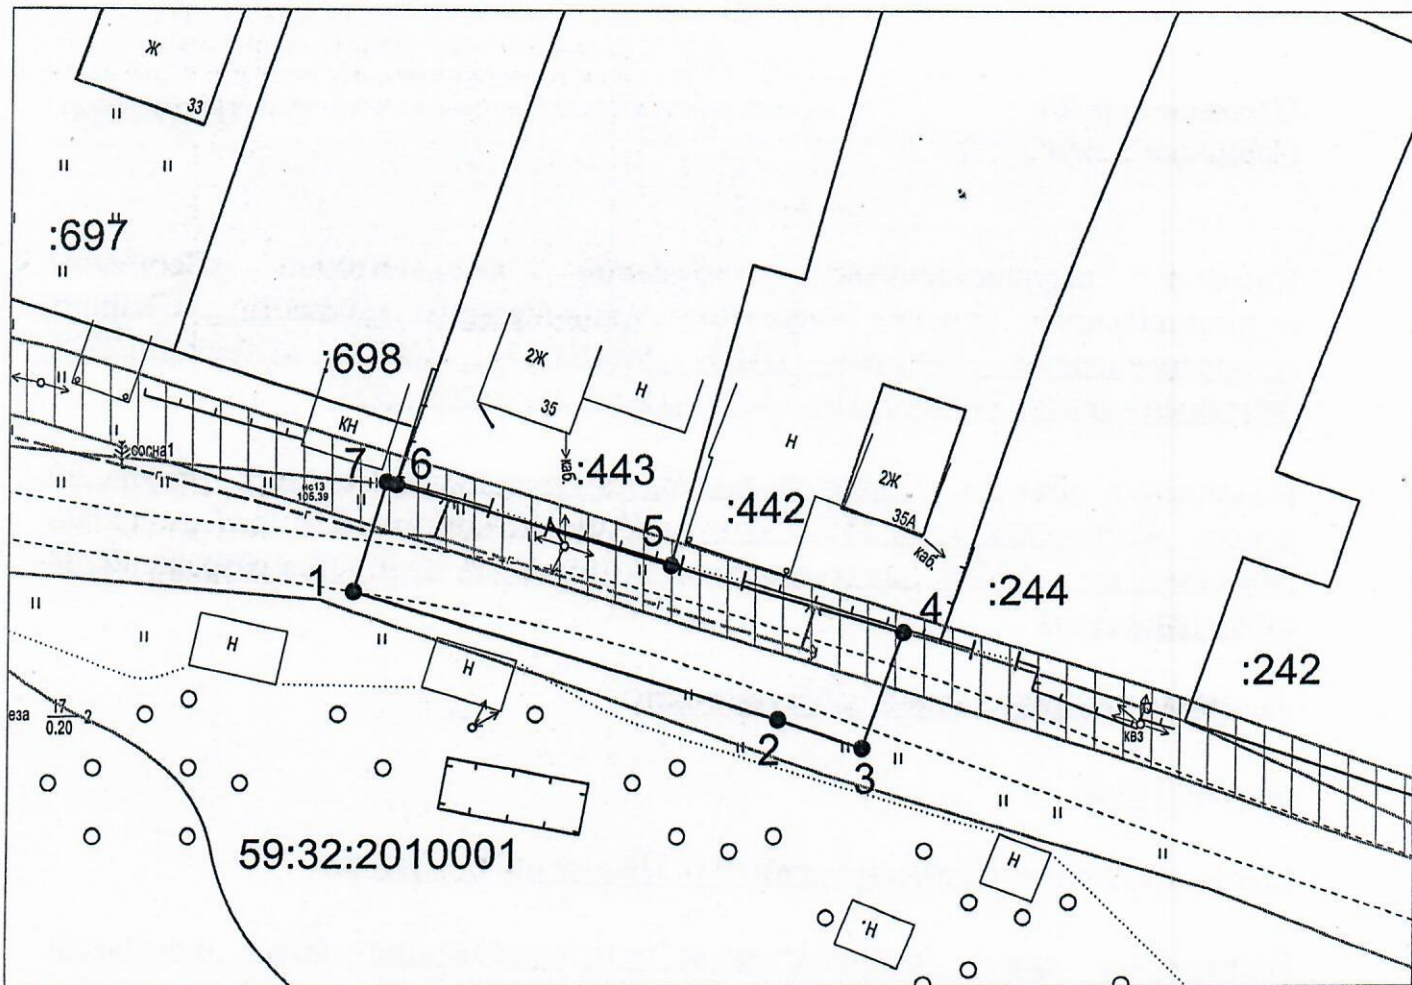

Масштаб 1:500

Описание границ смежных землепользователей:

- от т.1 до т.4, от т.6 до т.1 - земли неразграниченной государственной (муниципальной) собственности;
- от т.4 до т.5 - земельный участок с кадастровым номером 59:32:2010001:442;
- от т.5 до т.6 - земельный участок с кадастровым номером 59:32:2010001:443.

Условные обозначения:

- - граница предполагаемых к использованию
- 1 - граница предполагаемых к использованию
- 2 - земельный участок
- (solid) - граница земельного участка ранее учтенного в ЕГРН
- (dashed) - граница кадастрового квартала
- 59:32:2010001 - кадастровый номер квартала
- :442 - кадастровый номер земельного участка в кадастровом квартале
- (dotted) - проектируемый газопровод-ввод
- (solid) - существующий газопровод
- ▨ - граница зоны с особыми условиями использования территории учтенная в ЕГРН

Заявитель Косачев О.В., по доверенности
 (подпись, расшифровка подписи) № 2060 от 08.12.2023г.
 МП Верно
 (для юридических лиц и ИП)