



**КОМИТЕТ ИМУЩЕСТВЕННЫХ ОТНОШЕНИЙ
АДМИНИСТРАЦИИ ПЕРМСКОГО МУНИЦИПАЛЬНОГО ОКРУГА**

РЕШЕНИЕ

о размещении объектов № 2540

Пермский край
Пермский округ

02.09.2024

Комитет имущественных отношений администрации Пермского муниципального округа разрешает Акционерному обществу «Газпром газораспределение Пермь» (ИНН 5902183841, ОГРН 2125902017723, почтовый адрес: 614000, г. Пермь, ул. Петропавловская, 43)

размещение объекта «Газопровод-ввод до границы земельного участка по адресу: Алексеевская ул. 29, Луговая (Усть-Качкинское с/п) д. (газопровод давлением до 1,2 Мпа, для размещения которого не требуется разрешения на строительство)»

на землях муниципальной собственности

на срок 1 год

Местоположение: Пермский край, м.о. Пермский, д. Луговая

Приложение: схема предполагаемых к использованию земель или части земельного участка.

Особые условия использования:

1. При размещении объекта учесть параметры ширины проезда улично-дорожной сети, во избежание сужения полосы отвода дороги.
2. Получение разрешения на производство земляных работ.


Председатель комитета



(подпись, печать)

Е.А. Демидова

Схема предоставления к использованию земель или части земельного участка
 Объект: "Газопровод-ввод до границ земельного участка по адресу: Алексеевская ул 29, Дутова (Усть-Качкинское с/п) д"
 Местополюжение: Пермский край, Пермский м.о., д.Дутова
 Площадь земель или части земельного участка, кв.м.: 1035
 Вид разрешенного использования земельного участка: отсутствует

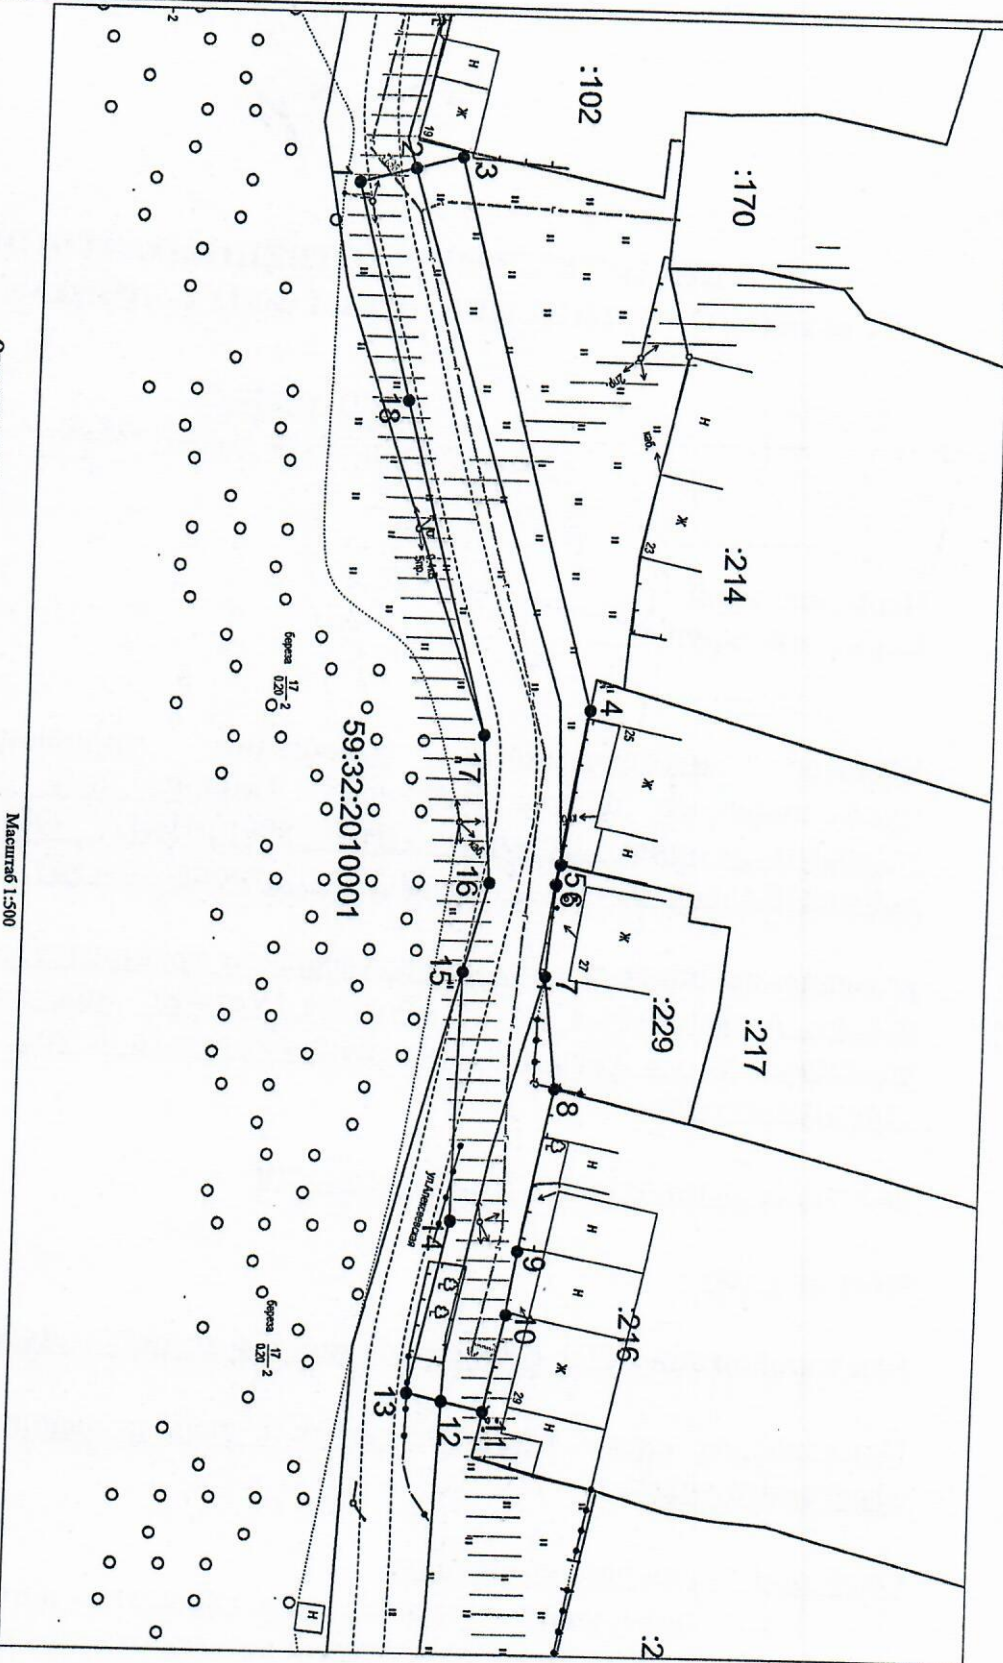

Описание Границ смежных земельных участков:
 от т.1 до т.2, от т.12 до т.15, от т.17 до т.1 - земельный участок с кадастровым номером 59:32:0000000:13515
 от т.1 до т.4, от т.11 до т.12, от т.15 до т.17 - земельный участок с кадастровым номером 59:32:2010001:217;
 от т.4 до т.5 - земельный участок с кадастровым номером 59:32:2010001:217;
 от т.5 до т.8 - земельный участок с кадастровым номером 59:32:2010001:229;
 от т.8 до т.11 - земельный участок с кадастровым номером 59:32:2010001:216.

- Масштаб 1:500
- Условные обозначения:
- 1 - Граница предоставления к использованию
 - 2 - земель или части земельного участка
 - 3 - Граница земельного участка ранее учтенного в ЕГРН
 - 4 - Граница кадастрового квартала
 - 5 - кадастровый номер квартала
 - 6 - кадастровый номер земельного участка в кадастровом квартале
 - 7 - проектируемый газопровод-ввод
 - 8 - существующий газопровод
 - 9 - граница зоны с особыми условиями использования территории учтенная в ЕГРН

№ точки границы	Кадастровые координаты (ОКСК-59), м	
	X	Y
1	512795,16	2194976,91
2	512800,44	2194975,5
3	512804,82	2194974,34
4	512818,52	2195025,81
5	512816,32	2195040,09
6	512815,96	2195041,96
7	512815,22	2195050,7
8	512816,42	2195061,31
9	512813,45	2195076,54
10	512812,53	2195082,47
11	512810,67	2195091,92
12	512806,71	2195091,03
13	512803,43	2195090,29
14	512806,97	2195073,86
15	512807,43	2195040,44
16	512809,65	2195041,96
17	512808,66	2195028,34
18	512800,34	2194997,12