



**КОМИТЕТ ИМУЩЕСТВЕННЫХ ОТНОШЕНИЙ
АДМИНИСТРАЦИИ ПЕРМСКОГО МУНИЦИПАЛЬНОГО ОКРУГА**

РЕШЕНИЕ

о размещении объектов № 2541

Пермский край
Пермский округ

02.09.2024

Комитет имущественных отношений администрации Пермского муниципального округа разрешает Акционерному обществу «Газпром газораспределение Пермь» (ИНН 5902183841, ОГРН 2125902017723, почтовый адрес: 614000, г. Пермь, ул. Петропавловская, 43)

размещение объекта «Газопровод-ввод до границы земельного участка по адресу: Ивановская ул. 10, Луговая (Усть-Качкинское с/п) д. (газопровод давлением до 1,2 Мпа, для размещения которого не требуется разрешения на строительство)»

на землях муниципальной собственности

на срок 1 год

Местоположение: Пермский край, м.о. Пермский, д. Луговая

Приложение: схема предполагаемых к использованию земель или части земельного участка.

Особые условия использования:

1. При размещении объекта учесть параметры ширины проезда улично-дорожной сети, во избежание сужения полосы отвода дороги.
2. Получение разрешения на производство земляных работ.


Председатель комитета



(подпись, печать)

Е.А. Демидова

Схема предполагаемых к исполнению земель или части земельного участка
 Объект: "Газопровод-ввод до границы земельного участка по адресу: Ивановская ул 10, Луговая (Усть-Качкинское с/п) д/п"
 Местоположение: Пермский край, Пермский м.о., д Луговая
 Площадь земель или части земельного участка, кв.м. - 1399
 Вид разрешенного использования земельного участка: отсутствует

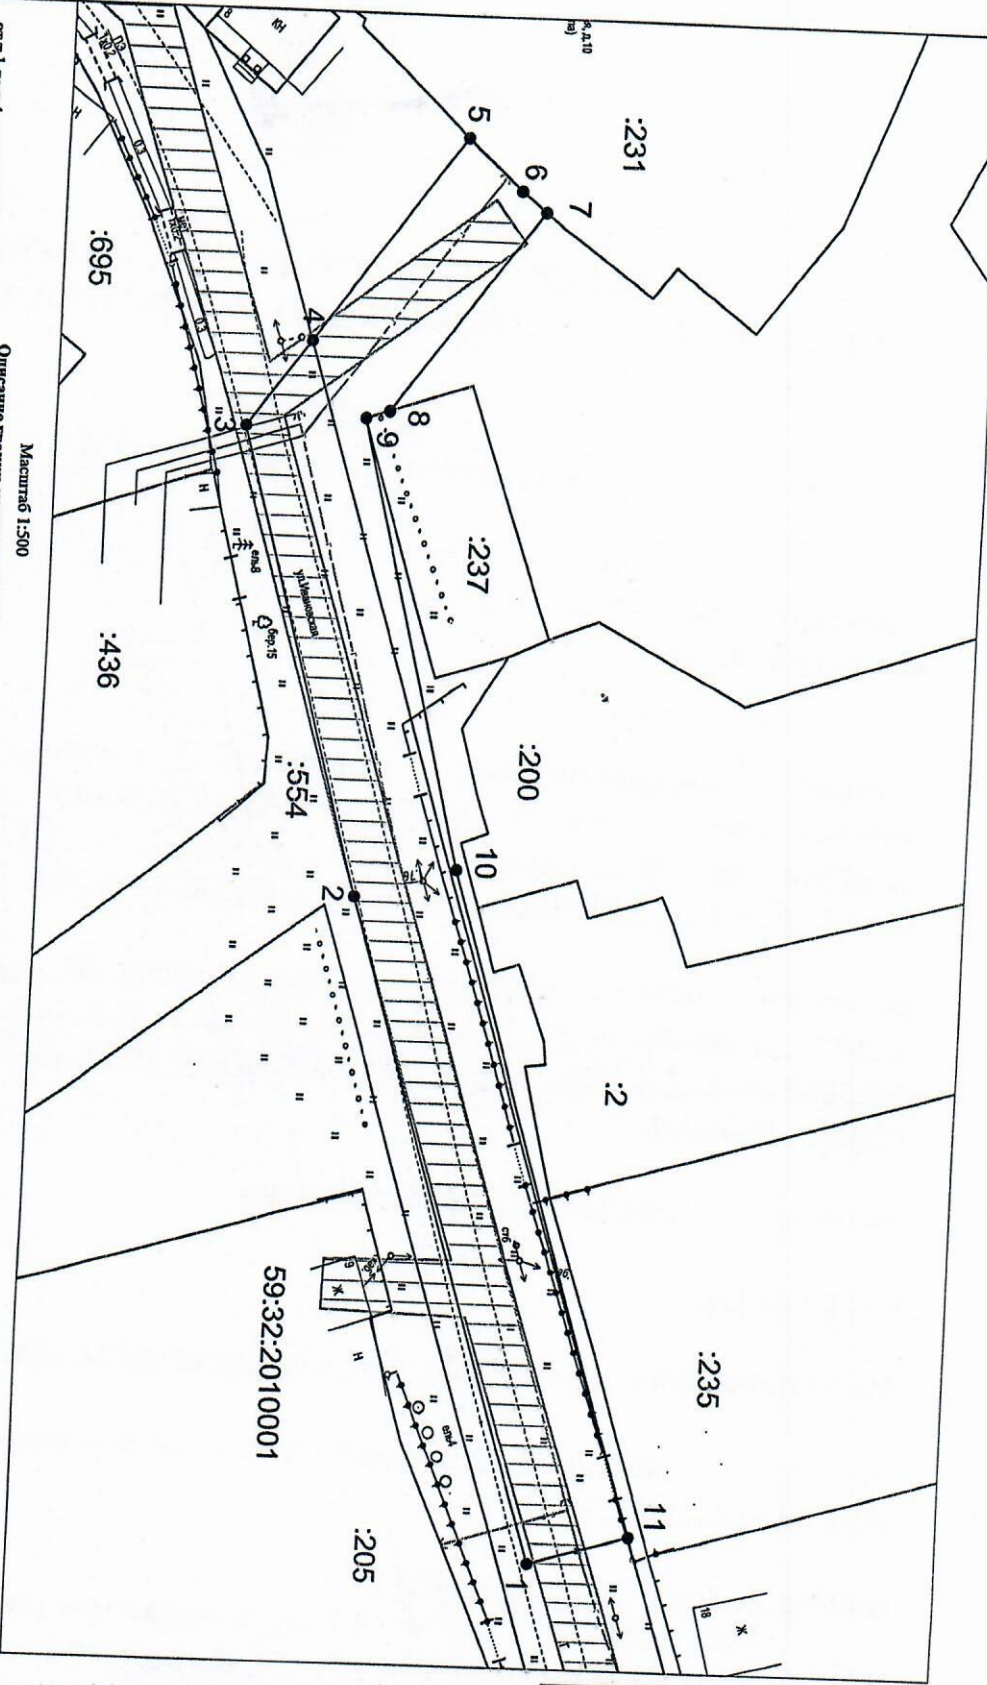

Масштаб 1:500

Описание границ смежных земельных пользователей:
 от т.1 до т.4 - земельный участок с кадастровым номером 59:32:2010001:534;
 от т.4 до т.5, от т.7 до т.8, от т.9 до т.11 - земли неразграниченной государственной (муниципальной) собственности;
 от т.5 до т.7 - земельный участок с кадастровым номером 59:32:2010001:231;
 от т.8 до т.9 - земельный участок с кадастровым номером 59:32:2010001:237.

- Условные обозначения:**
- 1 — граница предполагаемых к исполнению земель или части земельного участка
 - 2 — граница земельного участка ранее учтенного в ЕПРН
 - 59:32:2010001 — кадастровый номер квартала
 - :554 — кадастровый номер земельного участка в кадастровом квартале
 - проектируемый газопровод-ввод
 - существующий газопровод
 - граница зоны с особыми условиями использования территории учтенная в ЕПРН

№ точки границы	Каталог координат (АКС-59), м	
	X	Y
1	512637,11	2194762,56
2	512617,98	2194700,15
3	512605,77	2194655,68
4	512611,63	2194648,51
5	512625,55	2194629,10
6	512630,78	2194633,90
7	512633,17	2194653,78
8	512619,25	2194654,88
9	512617,04	2194655,63
10	512627,57	2194697,31
11	512646,42	2194759,77