



**КОМИТЕТ ИМУЩЕСТВЕННЫХ ОТНОШЕНИЙ
АДМИНИСТРАЦИИ ПЕРМСКОГО МУНИЦИПАЛЬНОГО ОКРУГА**

РЕШЕНИЕ

о размещении объектов № 2545

Пермский край
Пермский округ

03.09.2024

Комитет имущественных отношений администрации Пермского муниципального округа разрешает Акционерному обществу «Газпром газораспределение Пермь» (ИНН 5902183841, ОГРН 2125902017723, почтовый адрес: 614000, г. Пермь, ул. Петропавловская, 43)

размещение объекта «газопровод давлением до 1,2 Мпа, для размещения которого не требуется разрешения на строительство»

на землях государственная собственность на которые не разграничена

на срок бессрочно


Местоположение: Пермский край, м.о. Пермский, п. Юго-Камский, ул. Мира, д. 1/1 (наземная часть)

Приложение: схема предполагаемых к использованию земель или части земельного участка.

Особые условия использования:

1. При размещении объекта учесть параметры ширины проезда улично-дорожной сети, во избежание сужения полосы отвода дороги.
2. Получение разрешения на производство земляных работ.

Председатель комитета


(подпись, печать)

Е.А. Демидова

Схема предполагаемых к использованию земель или части земельного участка

Объект: Газопровод давлением до 1.2 Мпа. для размещения которого не требуется разрешения на строительство

Местоположение: расположенных по адресу: Пермский край, м.о. Пермский, п. Юго-Камский, ул. Мира, д. 1/1 (наземная часть)

Каталог координат, м

Площадь земель или части земельного участка, кв.м.: 5

Категория земель: земли населенных пунктов


Вид разрешенного использования: -

Описание границ смежных землепользователей:
 От точки н1 до точки н2 - земельный участок с кадастровым номером 59:32:0100009:5395
 От точки н2 до точки н5 - земли общего пользования
 От точки н5 до точки н8 - земельный участок с кадастровым номером 59:32:0100009:12828
 От точки н8 до точки н1 - земли общего пользования

№ точки границы	X	Y
н1	483779.21	2191283.23
н2	483781.28	2191284.96
н3	483779.79	2191286.63
н4	483777.63	2191285.45
н5	483778.39	2191284.23
н6	483779.16	2191284.86
н7	483779.79	2191284.09
н8	483779.02	2191283.45
н1	483779.21	2191283.23

Условные обозначения:

- предполагаемый участок земель, на которых планируется размещение объекта
- :5395 - границы и номер земельного участка, сведения о которых внесены в ЕГРН
- :14046 - границы и номер объекта капитального строительства, сведения о которых внесены в ЕГРН
- граница кадастрового квартала
- 59:32-6.691 - зоны с особыми условиями использования территории, сведения о которых внесены в ЕГРН
- :3У1 - обозначение запрашиваемого земельного участка
- н1 - характерная точка границ земель или части земельного участка
- 59:32:0100009 - номер кадастрового квартала

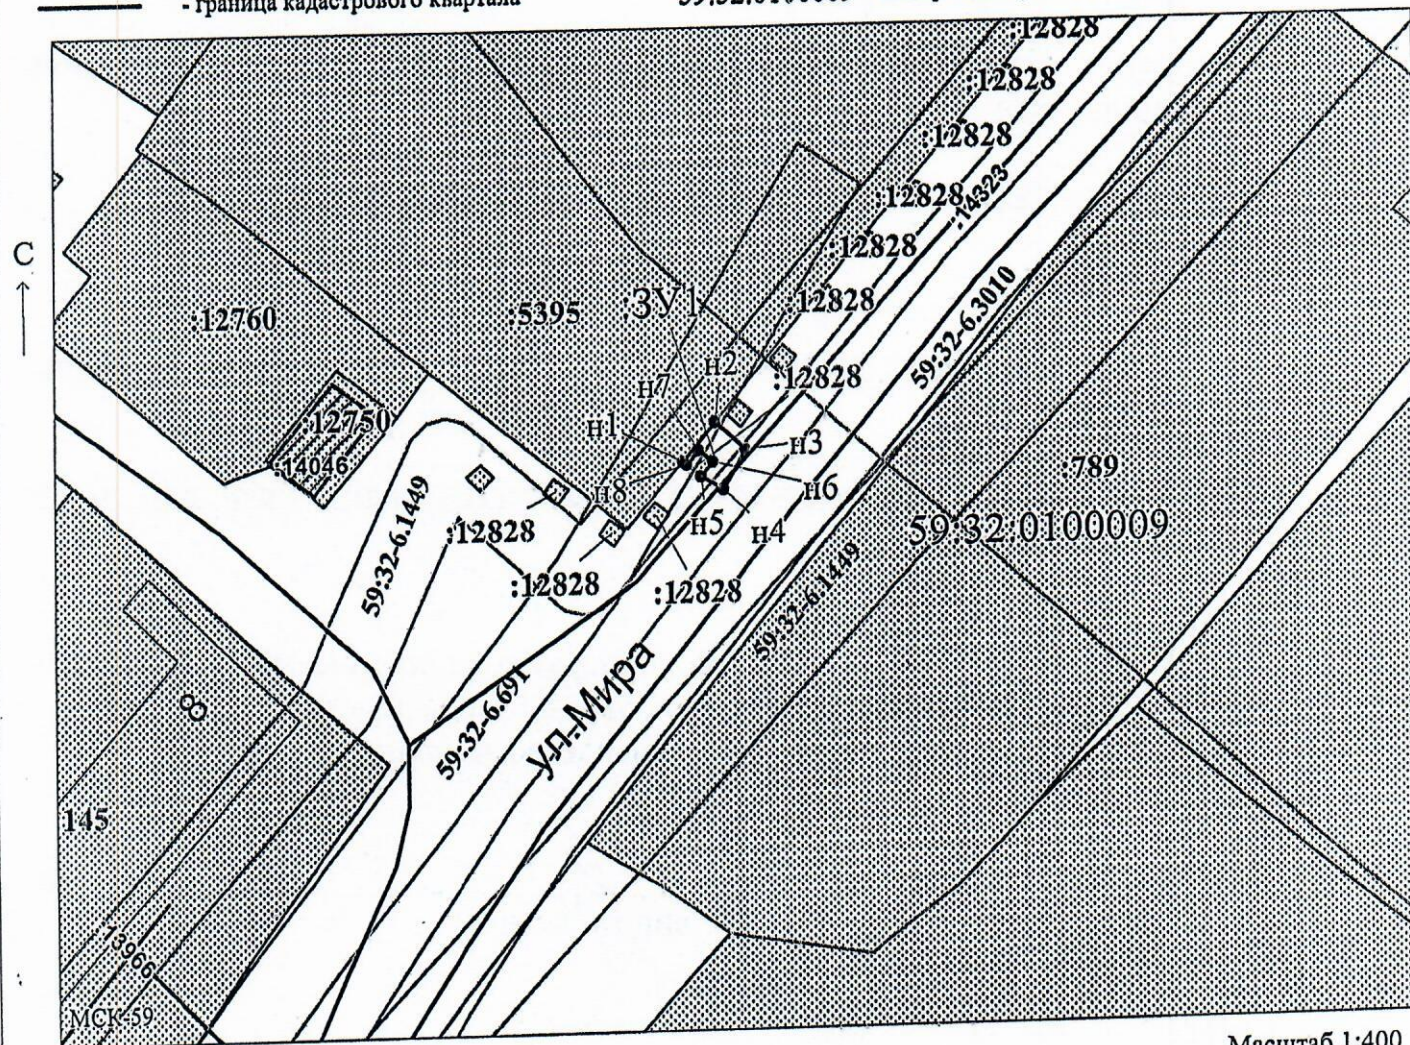

Масштаб 1:400

Заявитель: _____ / Егошина И.В.

(подпись, расшифровка подписи)

МП

(для юридических лиц
и индивидуальных предпринимателей)