



**КОМИТЕТ ИМУЩЕСТВЕННЫХ ОТНОШЕНИЙ
АДМИНИСТРАЦИИ ПЕРМСКОГО МУНИЦИПАЛЬНОГО ОКРУГА**

РЕШЕНИЕ
о размещении объектов № 2546

Пермский край
Пермский округ

03.09.2024

Комитет имущественных отношений администрации Пермского муниципального округа разрешает Акционерному обществу «Газпром газораспределение Пермь» (ИНН 5902183841, ОГРН 2125902017723, почтовый адрес: 614000, г. Пермь, ул. Петропавловская, 43)

размещение объекта «Газопровод-ввод до границы земельного участка по адресу: д. Хмели, тер. СНТ Красава, ул. Авиаторов, дом 135 (газопровод давлением до 1,2 Мпа, для размещения которого не требуется разрешения на строительство)»

на землях муниципальной собственности

на срок 1 год

Местоположение: Пермский край, м.о. Пермский, д. Хмели, тер. СНТ Красава

Приложение: схема предполагаемых к использованию земель или части земельного участка.

Особые условия использования:

1. При размещении объекта учесть параметры ширины проезда улично-дорожной сети, во избежание сужения полосы отвода дороги.
2. Получение разрешения на производство земляных работ.

Председатель комитета



(подпись, печать)

Е.А. Демидова

Схема предполагаемых к использованию земель или части земельного участка

Объект: "Газопровод-ввод до границы земельного участка по адресу: д. Хмели, тер. СНТ Красава, ул. Авиаторов, дом 135"


Местоположение: Пермский край, Пермский муниципальный округ, д. Хмели, тер. СНТ Красава

Площадь земель или части земельного участка, кв.м.: 2246

Категория земель: земли населённых пунктов

Вид разрешенного использования земельного участка: отсутствует

№ точки границы	Каталог координат (МСК-59), м		№ точки границы	Каталог координат (МСК-59), м		№ точки границы	Каталог координат (МСК-59), м	
	X	Y		X	Y		X	Y
1	511861.08	2222803.96	8	511889.44	2222805.99	15	511808.61	2222849.08
2	511861.29	2222807.46	9	511895.03	2222803.22	16	511785.87	2222858.97
3	511861.01	2222809.68	10	511898.04	2222802.37	17	511766.70	2222868.30
4	511859.97	2222811.95	11	511903.41	2222804.36	18	511759.24	2222853.00
5	511862.50	2222816.35	12	511899.48	2222808.52	19	511856.18	2222805.72
6	511867.93	2222813.59	13	511879.82	2222816.27	1	511861.08	2222803.96
7	511876.24	2222811.14	14	511862.15	2222824.17			

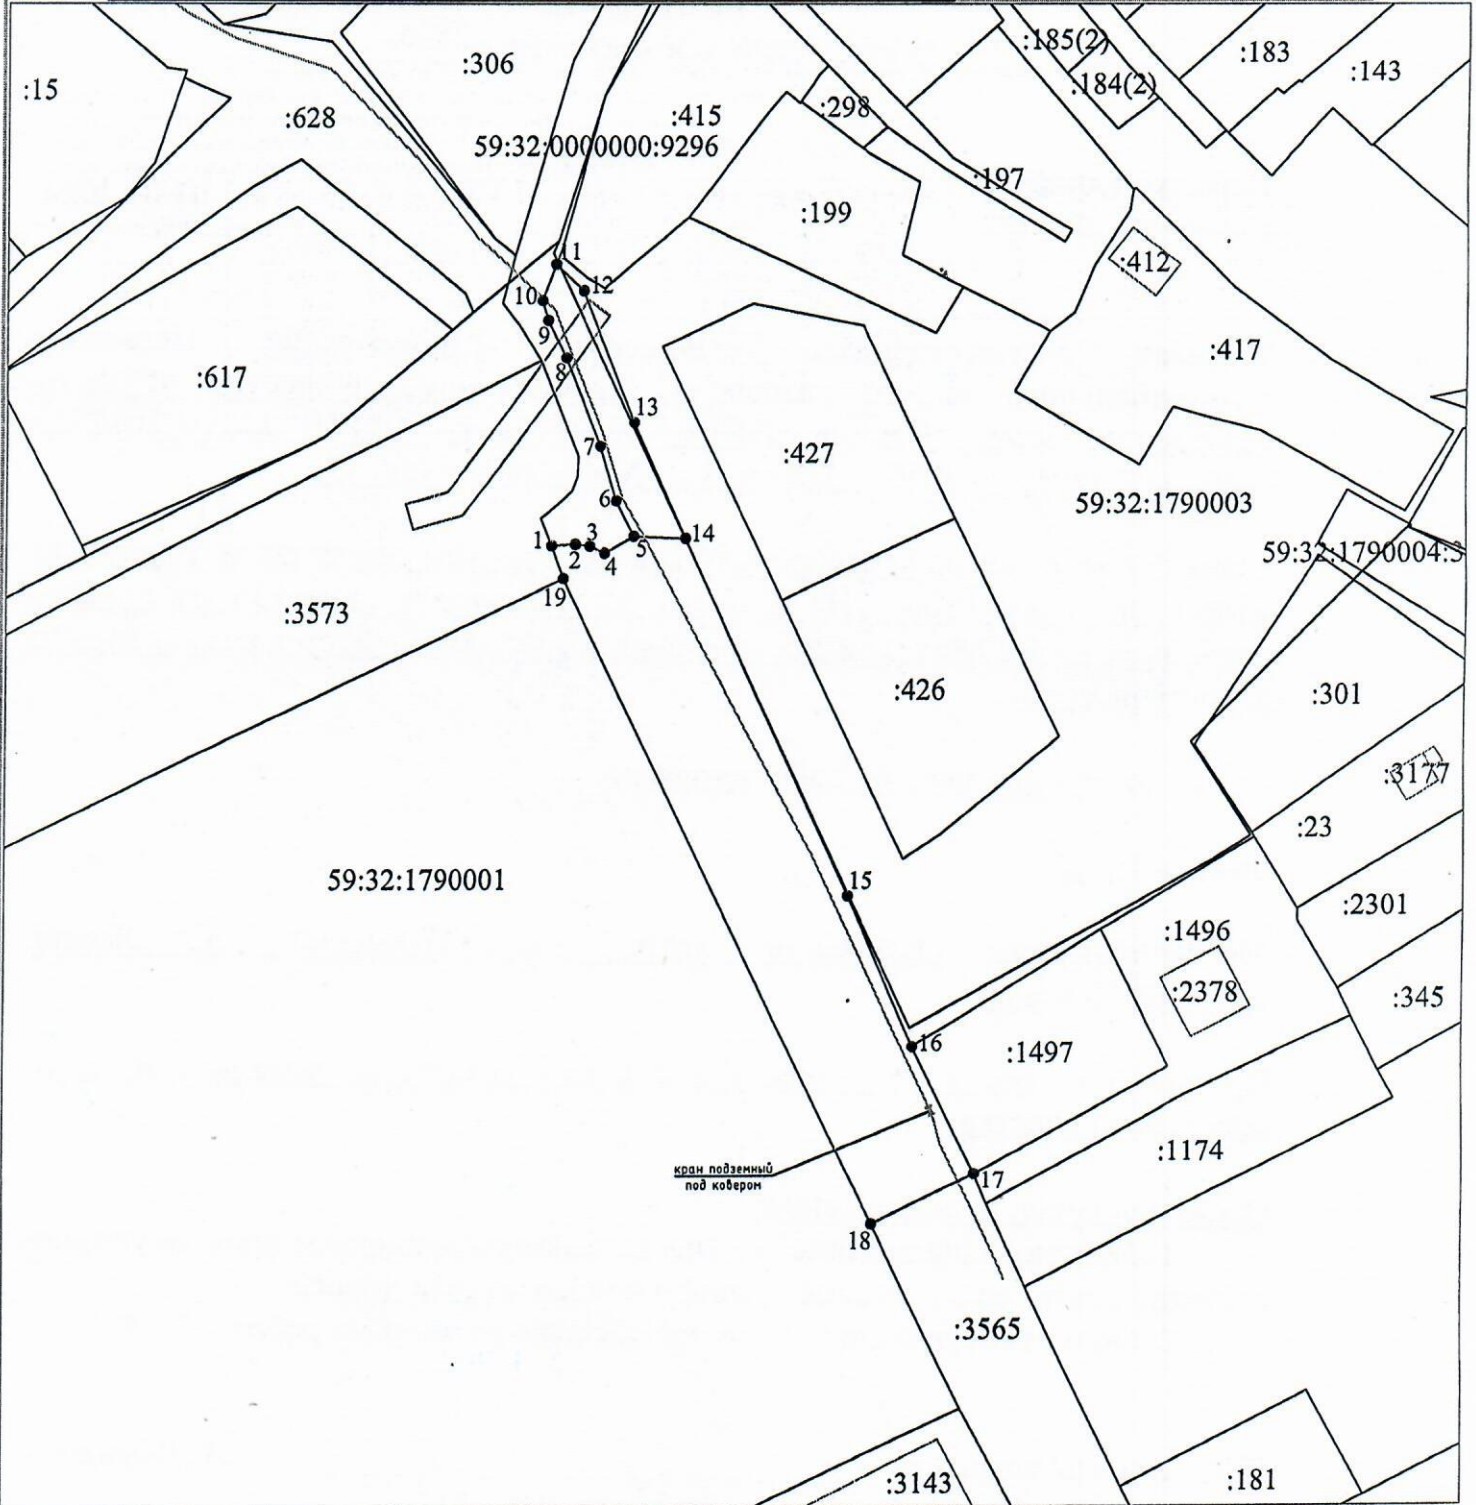


Масштаб 1:800

Условные обозначения:

- 1 — граница предполагаемых к использованию земель или части земельного участка
- 2 — граница земельного участка ранее учтенного в ЕГРН
- граница кадастрового квартала
- 59:32:3980009 — кадастровый номер квартала
- :7831 — кадастровый номер земельного участка в кадастровом квартале
- - - проектируемый газопровод-ввод
- существующий газопровод

Описание границ смежных землепользователей:

от т.1 до т.11 - земельный участок с кадастровым номером 59:32:0000000:9296
 от т.11 до т.16, от т.18 до т.19 - земли неразграниченной государственной (муниципальной) собственности
 от т.16 до т.17 - земельный участок с кадастровым номером 59:32:1790001:1497
 от т.19 до т.1 - земельный участок с кадастровым номером 59:32:1790001:3573

 Заявитель 
 (подпись, расшифровка подписи)
 МП
 (для муниципальных лиц и ИП)

Косачев О.В., по доверенности
 № 2060 от 08.12.2023
 Верно