



**КОМИТЕТ ИМУЩЕСТВЕННЫХ ОТНОШЕНИЙ  
АДМИНИСТРАЦИИ ПЕРМСКОГО МУНИЦИПАЛЬНОГО ОКРУГА**

**РЕШЕНИЕ**

о размещении объектов № 2556

Пермский край  
Пермский округ

03.09.2024

Комитет имущественных отношений администрации Пермского муниципального округа разрешает Акционерному обществу «Газпром газораспределение Пермь» (ИНН 5902183841, ОГРН 1025900512670, почтовый адрес: 614000, г. Пермь, ул. Петропавловская, 43)

размещение объекта «Газопровод давлением до 1,2 Мпа, для размещения которого не требуется разрешения на строительство»

на землях государственная собственность на которые не разграничена.

на срок 1 год

Местоположение: расположенных по адресу: Пермский край, м.о. Пермский, п. Кукуштан, ул. Полевая, к дому 1а

Приложение: схема предполагаемых к использованию земель или части земельного участка.

Особые условия использования:

- 1) При размещении газопровода учесть параметры ширины проезда улично-дорожной сети, во избежание сужения полосы отвода дороги.
- 2) При условии получения разрешения на производство земляных работ.

Председатель комитета



(подпись, печать)

Е.А. Демидова



# Схема предполагаемых к использованию земель или части земельного участка

Объект: Газопровод давлением до 1,2 Мпа, для размещения которого не требуется разрешения на строительство  
 Местоположение: расположенных по адресу: Пермский край, м.о. Пермский, п. Кукуштан, ул. Полевая, к дому 1а

Площадь земель или части земельного участка, кв.м.: **615**

Категория земель: земли населенных пунктов

Вид разрешенного использования: -


Описание границ смежных землепользователей:  
 От точки н1 до точки н5 - земли общего пользования  
 От точки н5 до точки н6 - земельный участок с кадастровым номером 59:32:0010003:2041  
 От точки н6 до точки н8 - земельный участок с кадастровым номером 59:32:0010003:69  
 От точки н8 до точки н9 - земли общего пользования  
 От точки н9 до точки н1 - земельный участок с кадастровым номером 59:32:0010003:606

Каталог координат, м

№ точки границы	X	Y
н1	476656.32	2246416.30
н2	476662.32	2246423.17
н3	476655.18	2246429.39
н4	476676.33	2246457.10
н5	476667.61	2246463.81
н6	476641.53	2246429.63
н7	476642.20	2246428.50
н8	476639.89	2246425.65
н9	476652.52	2246416.07
н10	476654.23	2246418.13
н1	476656.32	2246416.30

**Условные обозначения:**

- предполагаемый участок земель, на которых планируется размещение объекта
- :1354 - границы и номер земельного участка, сведения о которых внесены в ЕГРН
- :3079 - границы и номер объекта капитального строительства, сведения о которых внесены в ЕГРН
- - граница кадастрового квартала
- 59:32-6.553 - зоны с особыми условиями использования территории, сведения о которых внесены в ЕГРН
- :3У1 - обозначение запрашиваемого земельного участка
- н1 - характерная точка границ земель или части земельного участка
- 59:32:0010003 - номер кадастрового квартала

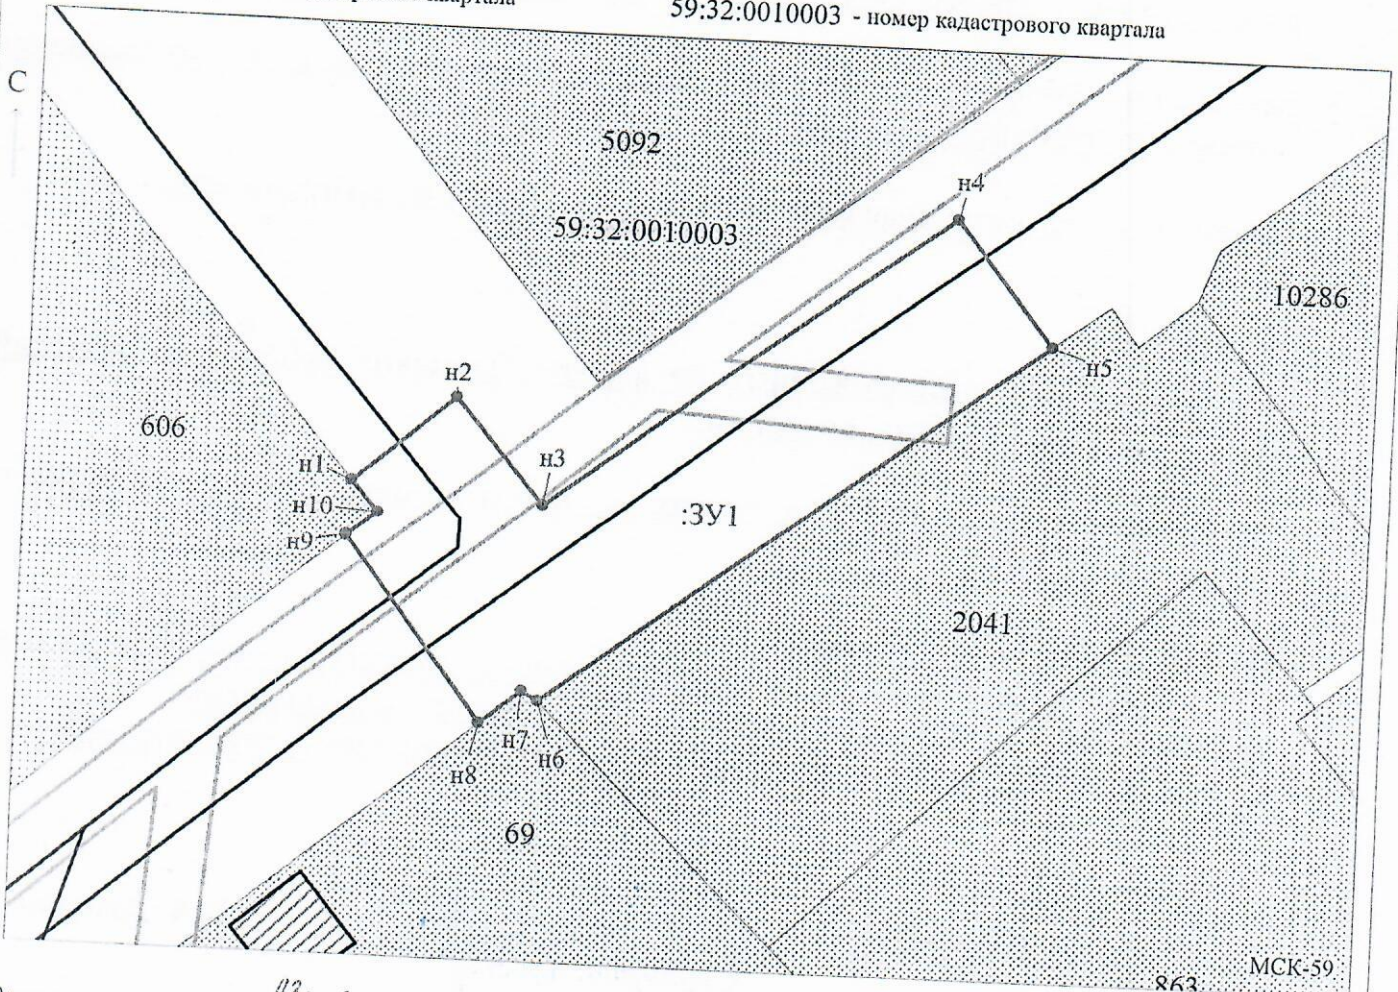

Заявитель: Захарова Е. Л.  
 МП (подпись, расшифровка подписи)

(для юридических лиц и индивидуальных предпринимателей)

МСК-59  
 Масштаб 1:500