



**КОМИТЕТ ИМУЩЕСТВЕННЫХ ОТНОШЕНИЙ
АДМИНИСТРАЦИИ ПЕРМСКОГО МУНИЦИПАЛЬНОГО ОКРУГА**

РЕШЕНИЕ

о размещении объектов № 2560

Пермский край
Пермский округ

03.09.2024

Комитет имущественных отношений администрации Пермского муниципального округа разрешает Акционерному обществу «Газпром газораспределение Пермь» (ИНН 5902183841, ОГРН 2125902017723, почтовый адрес: 614000, г. Пермь, ул. Петропавловская, 43)

размещение объекта «газопровод давлением до 1,2 Мпа, для размещения которого не требуется разрешения на строительство»

на землях муниципальной собственности и государственная собственность на которые не разграничена

на срок 1 год

Местоположение: Пермский край, Пермский муниципальный округ, с. Платошино, ул. Пионерская, к дому 2.

Приложение: схема предполагаемых к использованию земель или части земельного участка.

Особые условия использования:

1. При размещении объекта учесть параметры ширины проезда улично-дорожной сети, во избежание сужения полосы отвода дороги.
2. Получение разрешения на производство земляных работ.

Председатель комитета



(подпись, печать)

Е.А. Демидова

Схема предполагаемых к использованию земель или части земельного участка

Объект: Газопровод давлением до 1,2 Мпа, для размещения которого не требуется разрешения на строительство

Местоположение: расположенных по адресу: Пермский край, м.о. Пермский, с. Платошино, ул. Пионерская, к дому 2

Каталог координат, м

Площадь земель или части земельного участка, кв.м.: 236

Категория земель: земли населенных пунктов

Вид разрешенного использования: -

Описание границ смежных землепользователей:

От точки н1 до точки н7 - земельный участок с кадастровым номером 59:32:1570001:268

От точки н7 до точки н10 - земли общего пользования

От точки н10 до точки н1 - земельный участок с кадастровым номером 59:32:0000000:14588


Условные обозначения:

- предполагаемый участок земель, на которых планируется размещение объекта
- :268 - границы и номер земельного участка, сведения о которых внесены в ЕГРН
- :1532 - границы и номер объекта капитального строительства, сведения о которых внесены в ЕГРН
- граница кадастрового квартала
- 59:32-6.7060 - зоны с особыми условиями использования территории, сведения о которых внесены в ЕГРН
- :ЗУ1 - обозначение запрашиваемого земельного участка

№ точки границы	X	Y
н1	475921.28	2249495.98
н2	475921.00	2249493.94
н3	475915.74	2249490.72
н4	475910.84	2249487.92
н5	475901.96	2249483.24
н6	475897.98	2249482.40
н7	475894.78	2249479.79
н8	475897.04	2249476.77
н9	475900.15	2249479.10
н10	475919.35	2249490.23
н11	475924.62	2249493.29
н12	475930.78	2249492.51
н13	475930.46	2249490.60
н14	475934.29	2249489.96
н15	475935.05	2249493.83
н16	475938.26	2249508.17
н17	475940.66	2249517.82
н18	475936.78	2249518.78
н19	475934.36	2249509.09
н20	475931.54	2249496.44
н21	475925.79	2249497.23
н22	475924.60	2249497.91
н1	475921.28	2249495.98

59:32:1570001 - номер кадастрового квартала

● н1 - характерная точка границ земель или части земельного участка

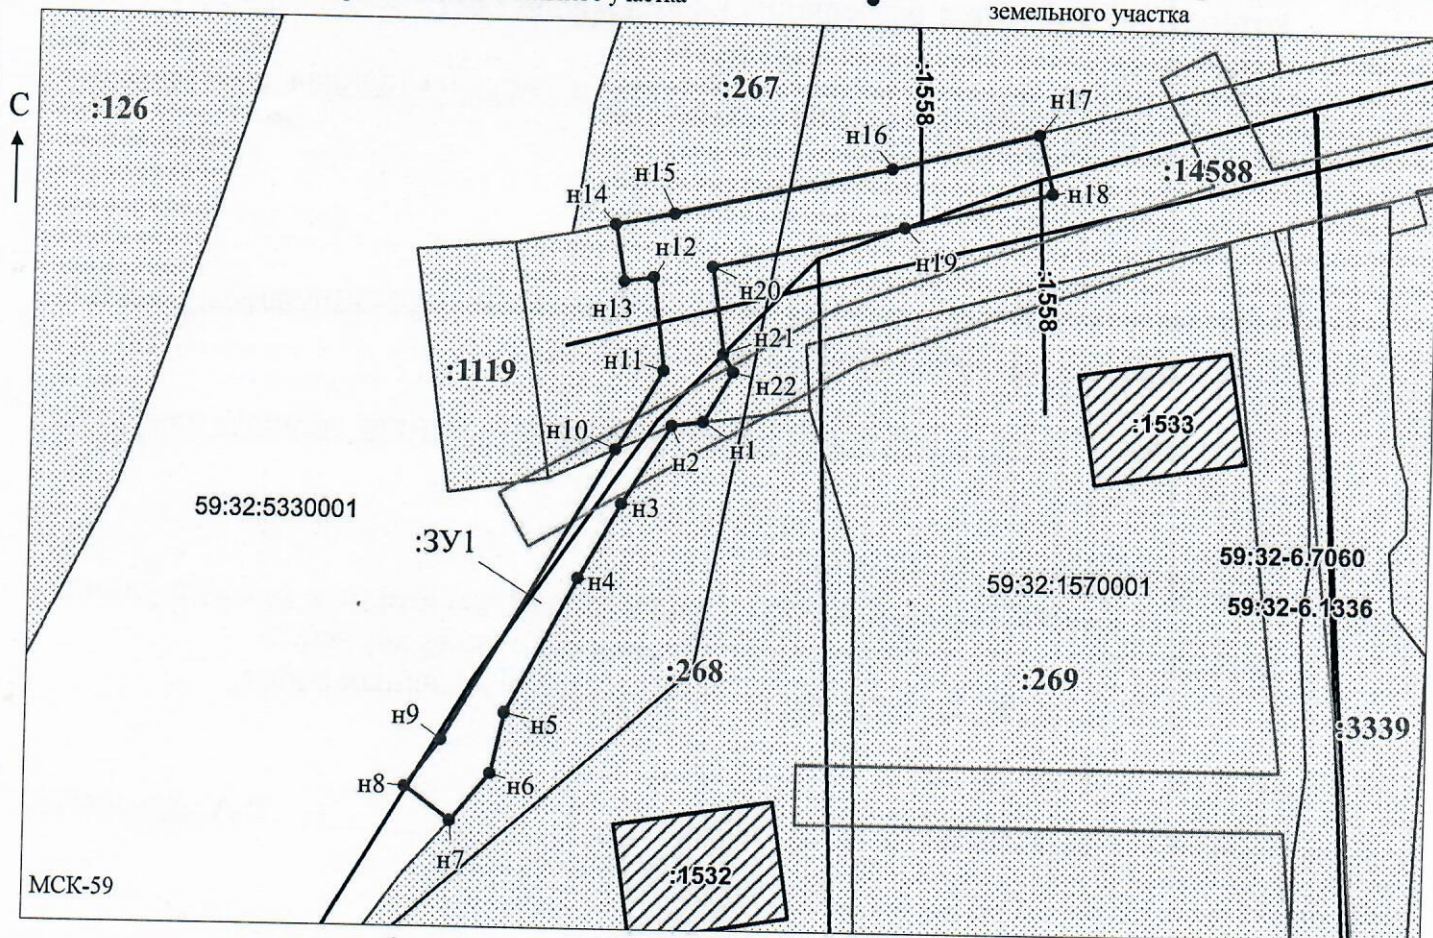

Масштаб 1:500

/ Офишкина И.В.

Заявитель: _____

МП

(подпись, расшифровка подписи)

(для юридических лиц и индивидуальных предпринимателей)