



**КОМИТЕТ ИМУЩЕСТВЕННЫХ ОТНОШЕНИЙ
АДМИНИСТРАЦИИ ПЕРМСКОГО МУНИЦИПАЛЬНОГО ОКРУГА**

РЕШЕНИЕ
о размещении объектов № 2561

Пермский край
Пермский округ

03.09.2024

Комитет имущественных отношений администрации Пермского муниципального округа разрешает Акционерному обществу «Газпром газораспределение Пермь» (ИНН 5902183841, ОГРН 2125902017723, почтовый адрес: 614000, г. Пермь, ул. Петропавловская, 43)

размещение объекта «газопровод давлением до 1,2 Мпа, для размещения которого не требуется разрешения на строительство»

на землях муниципальной собственности

на срок 1 год

Местоположение: Пермский край, Пермский муниципальный округ, с. Платошино, ул. Западная, к дому 9.

Приложение: схема предполагаемых к использованию земель или части земельного участка.

Особые условия использования:

1. При размещении объекта учесть параметры ширины проезда улично-дорожной сети, во избежание сужения полосы отвода дороги.
2. Получение разрешения на производство земляных работ.

Председатель комитета



(подпись, печать)

Е.А. Демидова

Схема предполагаемых к использованию земель или части земельного участка

Объект: Газопровод давлением до 1,2 Мпа, для размещения которого не требуется разрешения на строительство

Местоположение: расположенных по адресу: Пермский край, м.о. Пермский, с. Платошино, ул. Западная, к дому 9

Площадь земель или части земельного участка, кв.м.: 78

Категория земель: земли населенных пунктов

Вид разрешенного использования: -

Описание границ смежных землепользователей:

От точки н1 до точки н2 - земельный участок

с кадастровым номером 59:32:1570001:3220

От точки н2 до точки н1 - земельный участок

с кадастровым номером 59:32:1570001:3259

Каталог координат, м

№ точки границы	X	Y
н1	475980.71	2247917.06
н2	475976.77	2247917.57
н3	475974.23	2247898.08
н4	475978.19	2247897.58
н1	475980.71	2247917.06

Условные обозначения:


- предполагаемый участок земель, на которых планируется размещение объекта
- :3220 - границы и номер земельного участка, сведения о которых внесены в ЕГРН
- :3499 - границы и номер объекта капитального строительства, сведения о которых внесены в ЕГРН
- - граница кадастрового квартала

59:32-6.1127 - зоны с особыми условиями использования территории, сведения о которых внесены в ЕГРН

59:32:1570001 - номер кадастрового квартала

● н1 - характерная точка границ земель или части земельного участка

:3У1 - обозначение запрашиваемого земельного участка

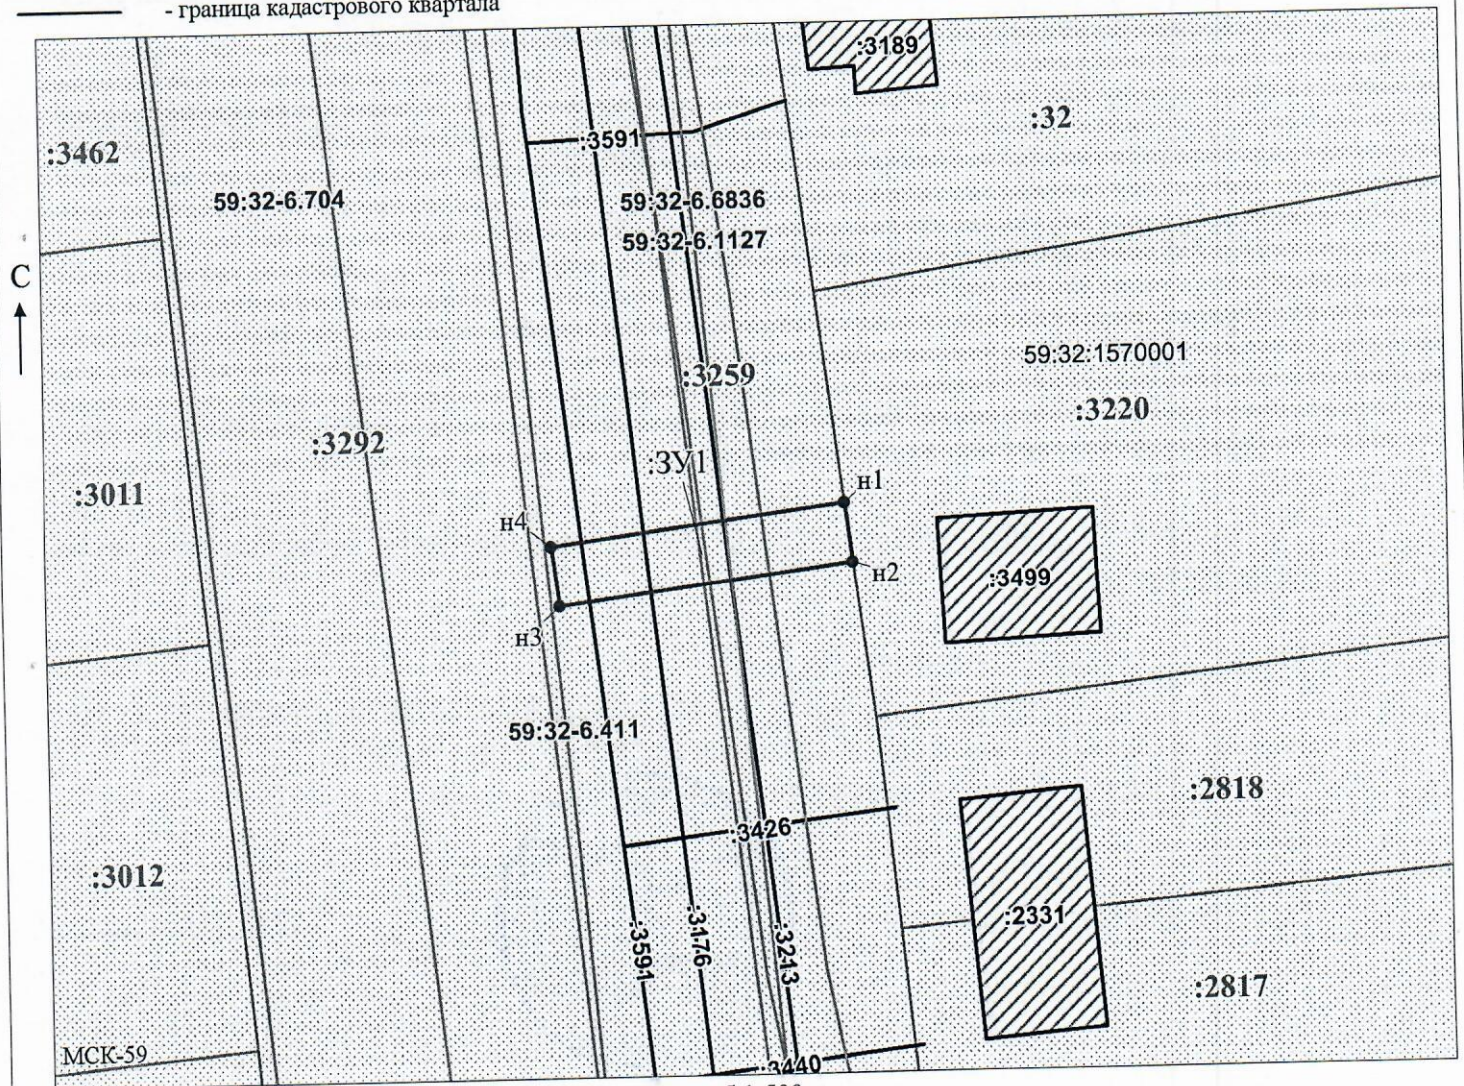

Масштаб 1:500

/ Офишкина И.В.

Заявитель: _____ (подпись, расшифровка подписи)

МП

(для юридических лиц

и индивидуальных предпринимателей)