



**КОМИТЕТ ИМУЩЕСТВЕННЫХ ОТНОШЕНИЙ
АДМИНИСТРАЦИИ ПЕРМСКОГО МУНИЦИПАЛЬНОГО ОКРУГА**

РЕШЕНИЕ

о размещении объектов № 2566

Пермский край
Пермский округ

03.09.2024

Комитет имущественных отношений администрации Пермского муниципального округа разрешает Баннику Александру Сергеевичу почтовый адрес: Пермский край, Пермский район, с. Усть-Качка, ул. Краснознаменная, д. 23б, кв. 54.

размещение объекта «проезды, в том числе вдольтрассовые, и подъездные дороги, для размещения которых не требуется разрешения на строительство»

на землях государственная собственность на которые не разграничена

на срок 1 год

Местоположение: Пермский край, Пермский муниципальный округ, п. Протасы, квартал 11.

Приложение: схема предполагаемых к использованию земель или части земельного участка.

Особые условия использования:

1. Без права возведения объектов капитального строительства, без права регистрации объектов капитального строительства, без права возведения ограждения, с правом свободного доступа неограниченного круга лиц.

2. В соответствии с абз. 2 п. 8.2. Положения о порядке и условиях размещения объектов на землях или земельных участках, находящихся в государственной или муниципальной собственности, на территории Пермского края без предоставления земельных участков и установления сервитутов, публичного сервитута, утвержденного постановлением Правительства Пермского края от 22.07.2015 № 478-п, при прекращении действия решения о размещении объектов размещенные объекты демонтируются заявителем за счет собственных средств в срок не позднее 14 календарных дней с даты получения письма Комитета имущественных отношений администрации Пермского муниципального округа о прекращении действия решения о размещении объектов.


Председатель комитета



(подпись, печать)

Е.А. Демидова

Схема предполагаемых к использованию земель или части земельного участка

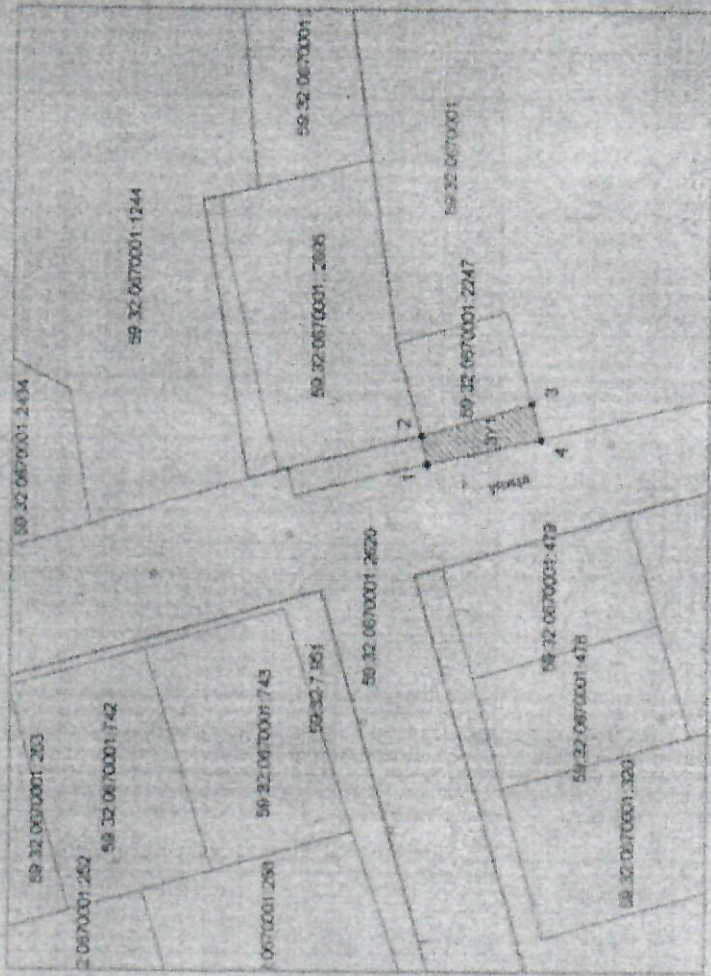

Объект: Подземные дороги
Местоположение: Пермский край, Пермский муниципальный округ, п. Прогресс, квартал 11
Площадь земель или части земельного участка: 171 кв. м.
Категория земель: Земли населенных пунктов
Вид разрешенного использования: Проезды, в том числе въездных, и подъездные дороги, для размещения которых не требуется разрешения на строительство

Условный номер земельного участка :ЗУ1		
Обозначение земельных точек границ	Координаты, м Система координат: МСК-59	
	X	Y
1	2	3
1	503 146,80	2 207 755,53
2	503 148,20	2 207 761,74
3	503 124,86	2 207 768,48
4	503 122,86	2 207 761,12
1	503 146,80	2 207 755,53

Масштаб 1: 1500

- Условные обозначения:**
- ЗУ1 - Объект или образуемое земельное пространство
 - Граница образуемого земельного участка
 - Существующие границы по сведениям БТИ
 - Границы застроенного двора
 - 59.32.0670001 - Номер кадастрового квартала
 - 44, 505 - Номера участков земельных участков

Описание границ смежных земельных владельцев:
 От точки 1 до точки 2 - муниципальные земли свободные от прав третьих лиц
 От точки 2 до точки 3 - участок 59.32.0670001.2247
 От точки 3 до точки 4 - муниципальные земли свободные от прав третьих лиц
 От точки 4 до точки 1 - участок 59.32.0670001.2620

Заявитель: *Смирнов А.С.*