



**КОМИТЕТ ИМУЩЕСТВЕННЫХ ОТНОШЕНИЙ  
АДМИНИСТРАЦИИ ПЕРМСКОГО МУНИЦИПАЛЬНОГО ОКРУГА**

**РЕШЕНИЕ**  
о размещении объектов № 2568

Пермский край  
Пермский округ

03.09.2024

Комитет имущественных отношений администрации Пермского муниципального округа разрешает Публичному акционерному обществу «Ростелеком» (ИНН 7707049388, ОГРН 1027700198767, почтовый адрес: 614096, Пермский край, г. Пермь, ул. Ленина, д. 68)

размещение объекта «Телефонная канализация на объекте «Строительство ШПД ПФ Новостройки (комплекс) д. Кондратово, ул. Водопроводная, 6/1, ул. Водопроводная, 4а» (линии связи, линейно-кабельные сооружения связи и иные сооружения связи, для размещения которых не требуется разрешения на строительство)

на землях государственная собственность на которые не разграничена

на срок 1 год

Местоположение: Пермский край, Пермский муниципальный округ, д. Кондратово, ул. Водопроводная

Приложение: схема предполагаемых к использованию земель или части земельного участка.

Особые условия использования:

1) При условии получения разрешения на производство земляных работ.

Председатель комитета



(подпись, печать)

Е.А. Демидова

# Схема предполагаемых к использованию земель или части земельного участка


Объект: телефонная канализация на объекте: "Строительство ШПД ПФ Новостройки (комплекс) д. Кондратово,  
 ул. Водопроводная, 6/1, ул. Водопроводная, 4а"  
 Местоположение: Пермский край, Пермский район, ул. Водопроводная  
 Площадь земель (:ЗУ1): 289.35 кв.м  
 Площадь земель (:ЗУ1(1)): 112.05 кв.м  
 Площадь земель (:ЗУ1(2)): 177.30 кв.м  
 Категория земель: земли населенных пунктов

Каталог координат поворотных точек границы выделяемого зем.уч-ка МСК-59  
 :ЗУ1(1)

Обозначение характерных точек границы	Координаты, м	
	X	Y
н1	515217.63	2224236.98
н2	515217.29	2224238.40
1	515214.13	2224237.94
н3	515208.29	2224237.41
н4	515186.28	2224234.57
н5	515183.20	2224236.80
н6	515177.48	2224237.24
н7	515185.51	2224231.43

:ЗУ1(2)

Обозначение характерных точек границы	Координаты, м	
	X	Y
н8	515119.69	2224280.10
2	515085.90	2224306.73
н9	515067.98	2224320.85
н10	515039.95	2224340.04
н11	515038.17	2224337.62
н12	515093.74	2224299.57

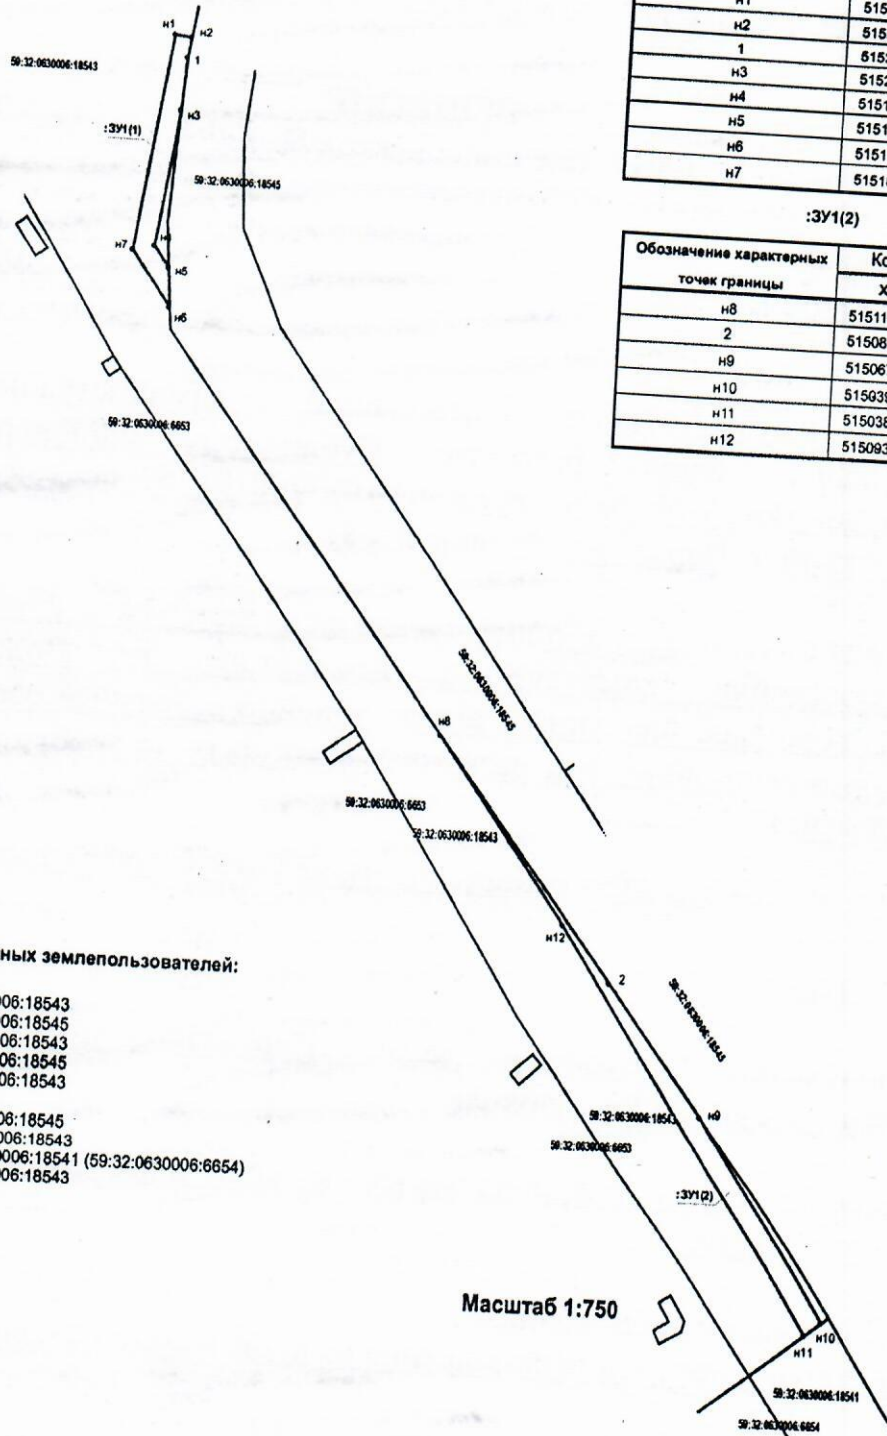

## Описание границ смежных землепользователей:

- от т.н1 до т.н2 - 59:32:0630006:18543
- от т.н2 до т.н3 - 59:32:0630006:18545
- от т.н3 до т.н5 - 59:32:0630006:18543
- от т.н5 до т.н6 - 59:32:0630006:18545
- от т.н6 до т.н1 - 59:32:0630006:18543
- от т.н8 до т.н9 - 59:32:0630006:18545
- от т.н9 до т.н10 - 59:32:0630006:18543
- от т.н10 до т.н11 - 59:32:0630006:18541 (59:32:0630006:6654)
- от т.н11 до т.н8 - 59:32:0630006:18543

Масштаб 1:750

## Условные обозначения:

- 59:32:0630006 - кадастровый номер кадастрового квартала
- :18543 - номер утненного земельного участка
- :ЗУ1 - обозначение образуемого земельного участка
- н1,1 - характерная точка границы, сведения о которой позволяют однозначно определить ее положение на местности
- граница смежного земельного участка
- граница земель, предполагаемых к использованию

Заявитель:

И.П. (подпись)  
 (подпись, расшифровка подписи)  
 ИИН 72734344

