



**КОМИТЕТ ИМУЩЕСТВЕННЫХ ОТНОШЕНИЙ
АДМИНИСТРАЦИИ ПЕРМСКОГО МУНИЦИПАЛЬНОГО ОКРУГА**

РЕШЕНИЕ

о размещении объектов № 2569

Пермский край
Пермский округ

03.09.2024

Комитет имущественных отношений администрации Пермского муниципального округа разрешает Публичному акционерному обществу «Ростелеком» (ИНН 7707049388, ОГРН 1027700198767, почтовый адрес: 614096, Пермский край, г. Пермь, ул. Ленина, д. 68)

размещение объекта «Телефонная канализация на объекте «Строительство ШПД ПФ Новостройки (комплекс) д. Кондратово, ул. Водопроводная, 6/1, ул. Водопроводная, 4а» (линии связи, линейно-кабельные сооружения связи и иные сооружения связи, для размещения которых не требуется разрешения на строительство)

на землях муниципальной собственности

на срок 1 год

Местоположение: Пермский край, Пермский муниципальный округ, д. Кондратово, ул. Водопроводная

Приложение: схема предполагаемых к использованию земель или части земельного участка.

Особые условия использования:

1) При условии получения разрешения на производство земляных работ.

Председатель комитета



(подпись, печать)

Е.А. Демидова

Схема предполагаемых к использованию земель или части земельного участка

Объект: телефонная канализация на объекте: "Строительство ШПД ПФ Новостройки (комплекс) д. Кондратово,
ул. Водопроводная, 6/1, ул. Водопроводная, 4а"
Местоположение: Пермский край, Пермский район, ул. Водопроводная
Площадь земель (:ЗУ1): 779.44 кв.м
Площадь земель (:ЗУ1(1)): 4.04 кв.м
Площадь земель (:ЗУ1(2)): 345.22 кв.м
Площадь земель (:ЗУ1(3)): 34.92 кв.м
Площадь земель (:ЗУ1(4)): 395.26 кв.м
Категория земель: земли населенных пунктов

Каталог координат поворотных точек границы выделяемого зем.уч-ка МСК-59

:ЗУ1(1)

Обозначение характерных точек границы	Координаты, м	
	X	Y
н1	515217.29	2224238.40
н2	515217.21	2224238.95
н3	515206.29	2224237.41
1	515214.13	2224237.84

:ЗУ1(2)


Обозначение характерных точек границы	Координаты, м	
	X	Y
н4	515183.20	2224236.80
н5	515159.52	2224253.96
н6	515095.49	2224302.01
н7	515067.98	2224320.85
2	515085.90	2224306.73
н8	515119.69	2224280.10
н9	515157.73	2224251.54
н10	515177.48	2224237.24

:ЗУ1(3)

обозначение характерных точек границы	Координаты, м	
	X	Y
н11	515041.89	2224354.00
н12	515039.39	2224355.85
н13	515035.07	2224344.99
н14	515037.60	2224343.23

:ЗУ1(4)

Обозначение характерных точек границы	Координаты, м	
	X	Y
н15	515020.54	2224355.09
н16	514977.50	2224389.41
н17	514921.15	2224433.33
н18	514899.68	2224450.83
н19	514897.22	2224448.97
н20	514919.28	2224430.99
н21	514975.64	2224387.06
н22	514982.50	2224381.59
3	514995.19	2224372.70

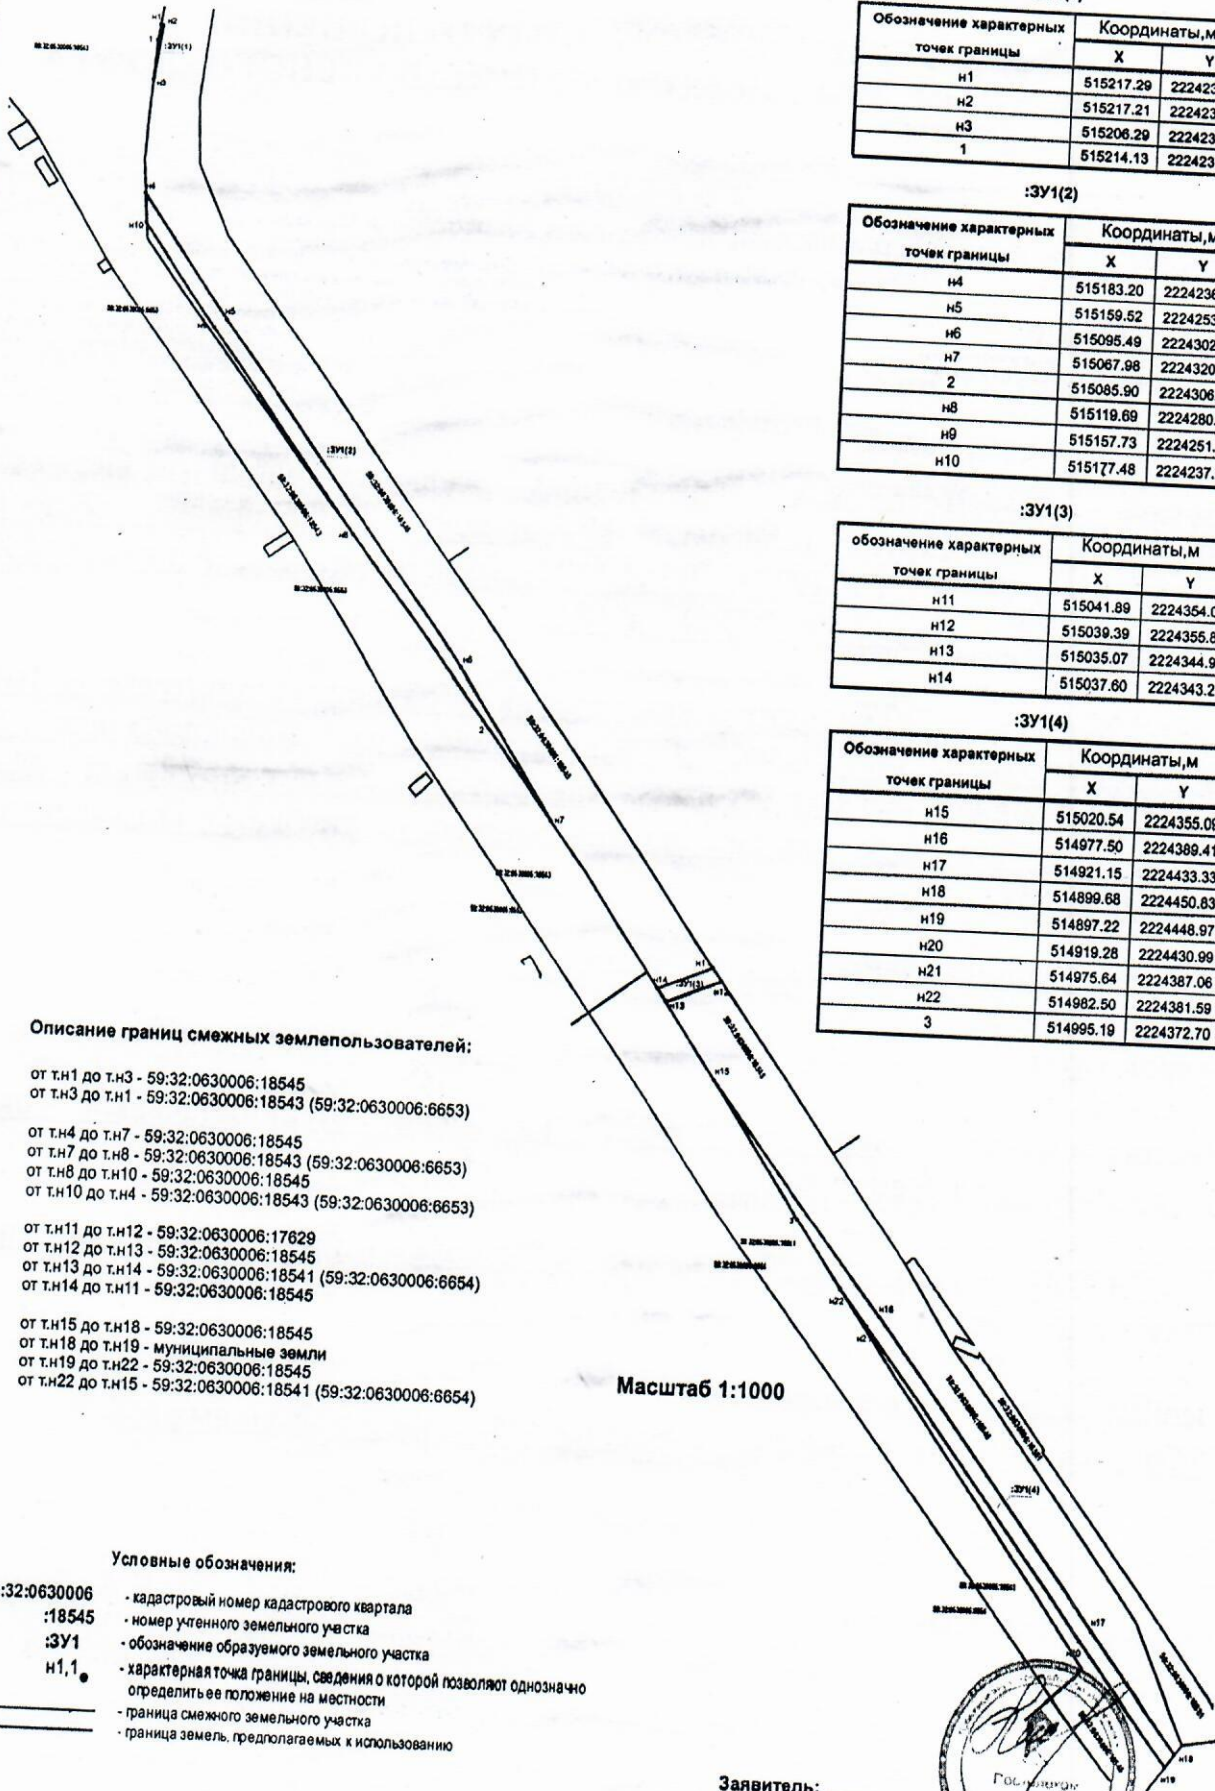

Описание границ смежных землепользователей:

- от т.н1 до т.н3 - 59:32:0630006:18545
- от т.н3 до т.н1 - 59:32:0630006:18543 (59:32:0630006:6653)
- от т.н4 до т.н7 - 59:32:0630006:18545
- от т.н7 до т.н8 - 59:32:0630006:18543 (59:32:0630006:6653)
- от т.н8 до т.н10 - 59:32:0630006:18545
- от т.н10 до т.н4 - 59:32:0630006:18543 (59:32:0630006:6653)
- от т.н11 до т.н12 - 59:32:0630006:17629
- от т.н12 до т.н13 - 59:32:0630006:18545
- от т.н13 до т.н14 - 59:32:0630006:18541 (59:32:0630006:6654)
- от т.н14 до т.н11 - 59:32:0630006:18545
- от т.н15 до т.н18 - 59:32:0630006:18545
- от т.н18 до т.н19 - муниципальные земли
- от т.н19 до т.н22 - 59:32:0630006:18545
- от т.н22 до т.н15 - 59:32:0630006:18541 (59:32:0630006:6654)

Масштаб 1:1000

Условные обозначения:

- 59:32:0630006 - кадастровый номер кадастрового квартала
- :18545 - номер учтенного земельного участка
- :ЗУ1 - обозначение образуемого земельного участка
- н1,1 - характерная точка границы, сведения о которой позволяют однозначно определить ее положение на местности
- граница смежного земельного участка
- граница земель, предполагаемых к использованию

Заявитель:

И.П. (полное наименование организации)

