



**КОМИТЕТ ИМУЩЕСТВЕННЫХ ОТНОШЕНИЙ
АДМИНИСТРАЦИИ ПЕРМСКОГО МУНИЦИПАЛЬНОГО ОКРУГА**

РЕШЕНИЕ

о размещении объектов № 2574

Пермский край
Пермский округ

03.09.2024

Комитет имущественных отношений администрации Пермского муниципального округа разрешает Акционерному обществу «Газпром газораспределение Пермь» (ИНН 5902183841, ОГРН 1025900512670, почтовый адрес: 614000, г. Пермь, ул. Петропавловская, 43)

размещение объекта «Газопровод давлением до 1.2 Мпа, для размещения которого не требуется разрешения на строительство»

на землях муниципальной собственности

на срок 1 год

Местоположение: расположенных по адресу: Пермский край, м.о. Пермский, п. Юг, ул. Панаева, к дому 30

Приложение: схема предполагаемых к использованию земель или части земельного участка.

Особые условия использования:

- 1) При размещении газопровода учесть параметры ширины проезда улично-дорожной сети, во избежание сужения полосы отвода дороги.
- 2) При условии получения разрешения на производство земляных работ.

Председатель комитета



(подпись, печать)

Е.А. Демидова

Схема предполагаемых к использованию земель или части земельного участка

Объект: Газопровод давлением до 1,2 Мпа, для размещения которого не требуется разрешения на строительство
 Местоположение: расположенных по адресу: Пермский край, м.о. Пермский, п. Юг, ул. Панаева, к дому 30

Площадь земель или части земельного участка, кв.м.: 51
 Категория земель: земли населенных пунктов
 Вид разрешенного использования: -


Описание границ смежных землепользователей:
 От точки н1 до точки н2 - земельный участок с кадастровым номером 59:32:4530006:607
 От точки н2 до точки н4 - земельный участок с кадастровым номером 59:32:4530006:500
 От точки н4 до точки н7 - земельный участок с кадастровым номером 59:32:4530006:499
 От точки н7 до точки н1 - земельный участок с кадастровым номером 59:32:4530006:500

Каталог координат, м

№ точки границы	X	Y
н1	485474.09	2227190.63
н2	485478.12	2227190.62
н3	485477.96	2227191.88
н4	485477.62	2227197.30
н5	485477.23	2227203.45
н6	485473.23	2227203.19
н7	485473.93	2227192.33
н8	485473.98	2227191.50
н1	485474.09	2227190.63

Условные обозначения:

- предполагаемый участок земель, на которых планируется размещение объекта
 - :607 - границы и номер земельного участка, сведения о которых внесены в ЕГРН
 - :1346 - границы и номер объекта капитального строительства, сведения о которых внесены в ЕГРН
 - граница кадастрового квартала
 - 59:32-6.553 - зоны с особыми условиями использования территории, сведения о которых внесены в ЕГРН
 - :3У1 - обозначение запрашиваемого земельного участка
 - н1 - характеристическая точка границ земель или части земельного участка
- 59:32:4530006 - номер кадастрового квартала

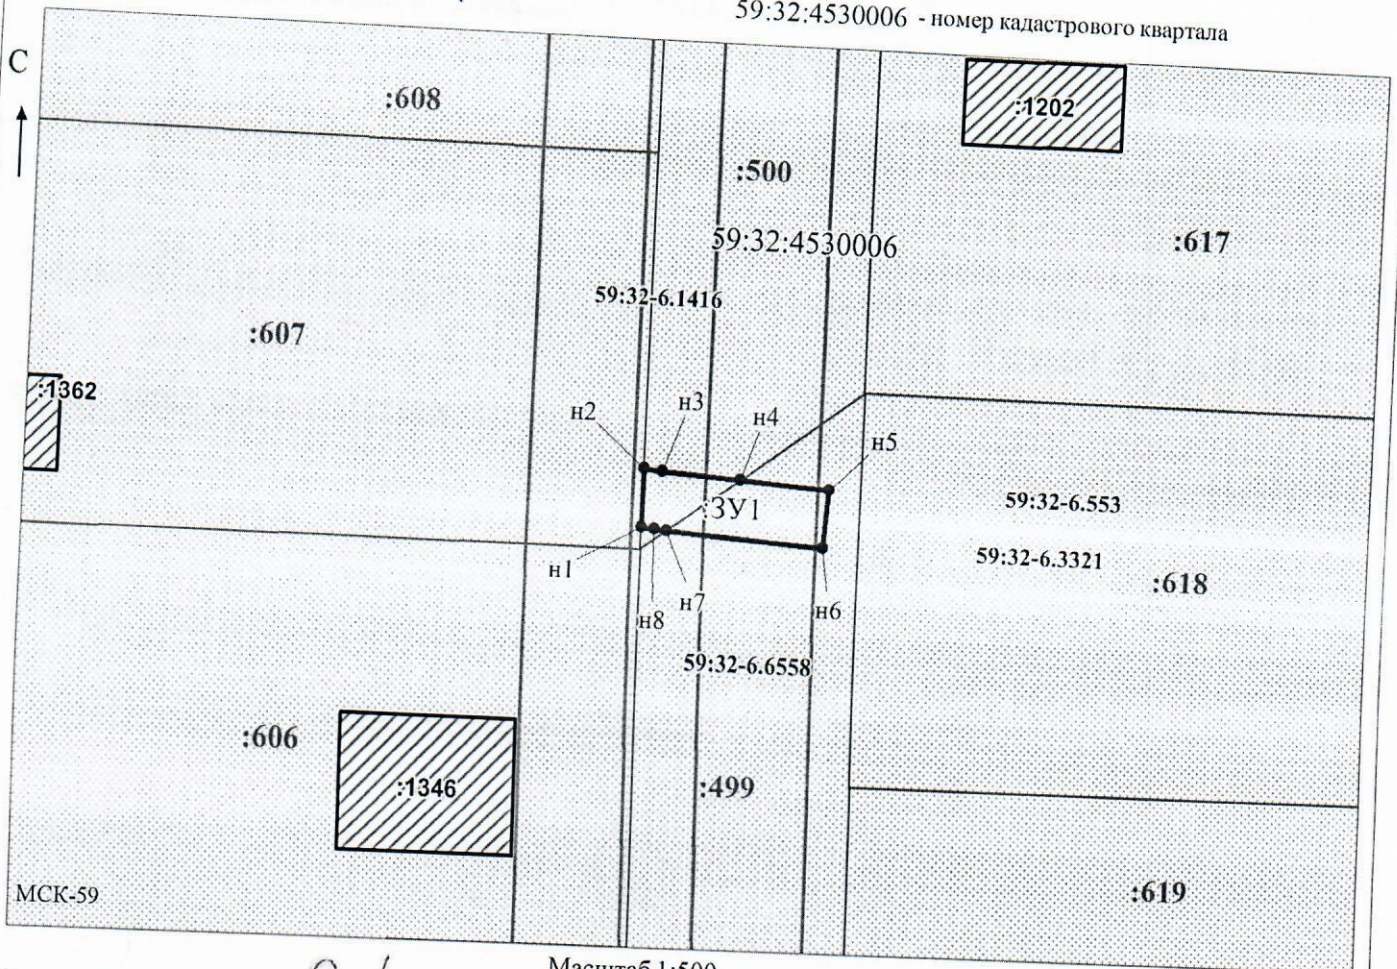

Заявитель: _____ Масштаб 1:500
 (для юридических лиц / Осипова А.Д.
 и индивидуальных предпринимателей) (подпись, расшифровка подписи)