



**КОМИТЕТ ИМУЩЕСТВЕННЫХ ОТНОШЕНИЙ
АДМИНИСТРАЦИИ ПЕРМСКОГО МУНИЦИПАЛЬНОГО ОКРУГА**

РЕШЕНИЕ

о размещении объектов № 2590

Пермский край
Пермский округ

03.09.2024

Комитет имущественных отношений администрации Пермского муниципального округа разрешает Ильенко Александру Владимировичу (паспорт 57 24 564475 выдан 27.08.2024 ГУ МВД России по Пермскому краю) почтовый адрес: Пермский край, Пермский р-н, п. Юго-Камский, ул. Санаторная, д. 2А

размещение объекта «Элементы благоустройства территории, в том числе малые архитектурные формы, за исключением некапитальных нестационарных строений и сооружений, рекламных конструкций, применяемых как составные части благоустройства территории»

на землях государственная собственность на которые не разграничена на срок 1 год

Местоположение: Пермский край, Пермский муниципальный округ, п. Юго-Камский, ул. Санаторная

Приложение: схема предполагаемых к использованию земель или части земельного участка.

Особые условия использования:

1. Без права возведения и права регистрации объектов капитального строительства, без права возведения ограждения, с правом свободного доступа неограниченного круга лиц.

2. В соответствии с абз. 2 п. 8.2. Положения о порядке и условиях размещения объектов на землях или земельных участках, находящихся в государственной или муниципальной собственности, на территории Пермского края без предоставления земельных участков и установления сервитутов, публичного сервитута, утвержденного постановлением Правительства Пермского края от 22.07.2015 № 478-п, при прекращении действия решения о размещении объектов размещенные объекты демонтируются заявителем за счет собственных средств в срок не позднее 14 календарных дней с даты получения письма Комитета имущественных отношений администрации Пермского муниципального округа о прекращении действия/решения о размещении объектов.

Председатель комитета



Е.А. Демидова

(подпись, печать)

Схема предполагаемых к использованию земель или части земельного участка

Объект: Элементы благоустройства территории, в том числе малые архитектурные формы, за исключением некапитальных нестационарных строений и сооружений, рекламных конструкций, применяемых как составные части благоустройства территории.


Местоположение: Пермский край, Пермский район, Юго-Камское с/п, п. Юго-Камский, ул. Санаторная
(согласно сведениям государственного кадастра недвижимости)

Площадь земель или части земельного участка, кв. м: 87

Категория земель: земли населенных пунктов

Вид разрешенного использования: (при наличии)

Каталог координат, м (МСК-59)								
N точки границы	X	Y	N точки границы	X	Y	N точки границы	X	Y
н1	481044,03	2192419,47	н3	481010,33	2192440,38	н7	481023,44	2192433,24
н2	481045,24	2192421,30	н4	481005,38	2192434,27	н1	481044,03	2192419,47
1	481044,15	2192421,94	н5	481005,75	2192434,02			
2	481023,79	2192435,11	н6	481008,80	2192437,92			

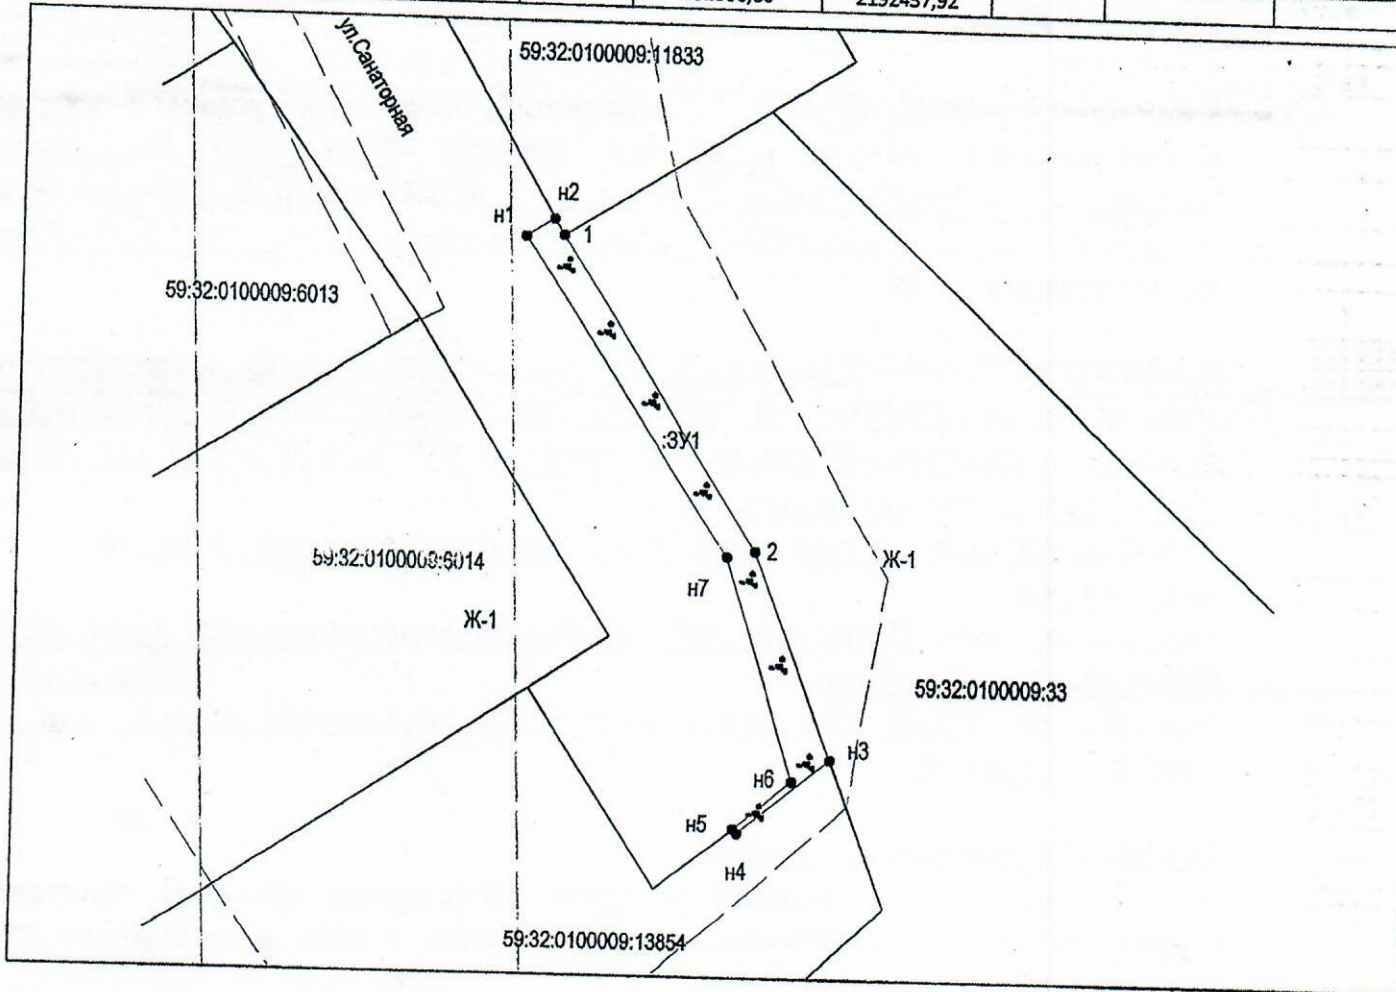

Масштаб 1:500

Описание границ смежных землепользователей:

от точки н2	до точки 1	земельный участок 59:32:0100009:1833
от точки 1	до точки н3	земельный участок 59:32:0100009:33
от точки н3	до точки н5	земельный участок 59:32:0100009:13854
от точки н5	до точки н2	земельный участок Юго-Камского сельского поселения

Условные обозначения:

- проектная граница земельного участка
- граница земельного участка по сведениям ГКН
- граница кадастрового деления (граница кадастрового квартала)
- 59:32:0100009 - номер кадастрового квартала
- 1 - поворотная точка границы образуемого участка
- :ЗУ1 - обозначение образуемого земельного участка
- P-1 - обозначение территориальной зоны
- :445 - кадастровый номер земельного участка

Заявитель: *Иванов И. В.*

Иванов И. В.