



**КОМИТЕТ ИМУЩЕСТВЕННЫХ ОТНОШЕНИЙ
АДМИНИСТРАЦИИ ПЕРМСКОГО МУНИЦИПАЛЬНОГО ОКРУГА**

РЕШЕНИЕ

о размещении объектов № 2592

Пермский край
Пермский округ

05.09.2024

Комитет имущественных отношений администрации Пермского муниципального округа разрешает Акционерному обществу «Газпром газораспределение Пермь» (ИНН 5902183841, ОГРН 1025900512670, почтовый адрес: 614000, г. Пермь, ул. Петропавловская, 43)

размещение объекта «газопровод – ввод до границы земельного участка по адресу: Ивановская ул. 13, Луговая (Усть-Качкинское с/п) д. (газопровод давлением до 1,2 Мпа, для размещения которого не требуется разрешения на строительство)»

на землях муниципальная собственность

на срок 1 год

Местоположение: Пермский край, Пермский муниципальный округ, д. Луговая

Приложение: схема предполагаемых к использованию земель или части земельного участка.

Особые условия использования:

1. При размещении объекта учесть параметры ширины проезда улично-дорожной сети, во избежание сужения полосы отвода дороги.
2. Получение разрешения на производство земляных работ.

Председатель комитета




Е.А. Демидова

(подпись, печать)

Схема предпологаемых к использованию земель или части земельного участка
 Объект: "Газопровод-ввод до границы земельного участка по адресу: Ивановская ул 13, Луговая (Усть-Качкинское с/п) д"
 Местоположение: Пермский край, Пермский м.о., д. Луговая
 Площадь земель или части земельного участка, кв.м.: 1042
 Вид разрешенного использования земельного участка: отсутствует

№ точки границы	Каталог координат (МСК-59), м	
	X	Y
1	512665.24	2194872.73
2	512677.23	2194871.63
3	512685.61	2194871.00
4	512678.83	2194846.14
5	512684.49	2194841.24
6	512693.37	2194832.36
7	512688.68	2194827.66
8	512688.11	2194827.77
9	512686.97	2194825.96
10	512683.05	2194819.74
11	512665.88	2194822.28
12	512662.05	2194822.84
13	512668.66	2194846.89
14	512660.58	2194847.74
15	512664.57	2194868.00

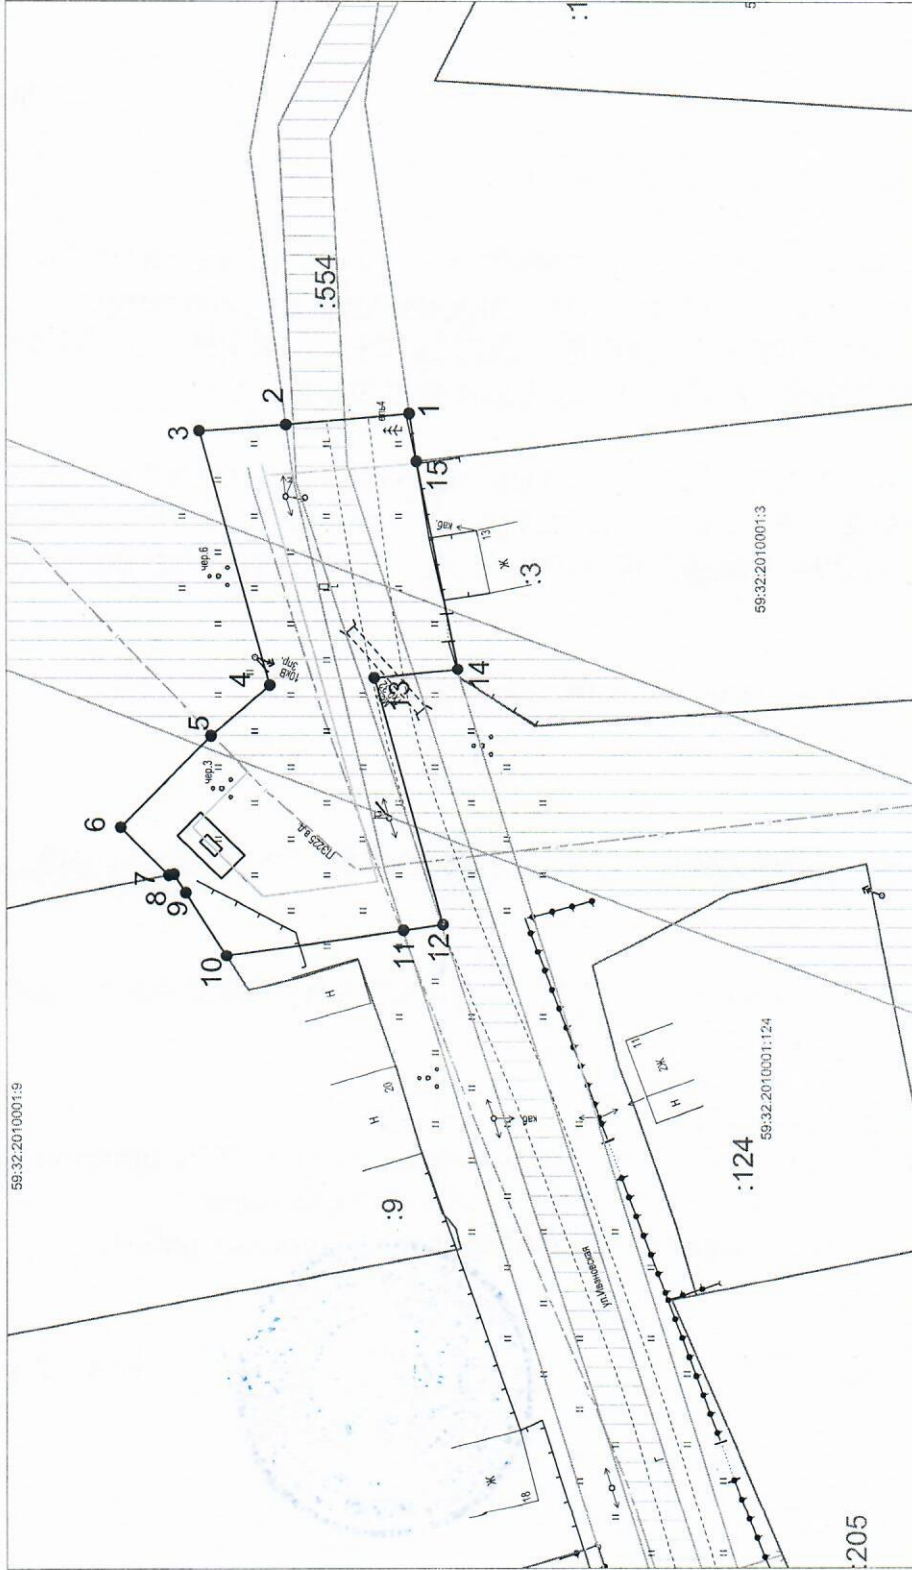

Масштаб 1:500

Описание границ смежных землепользователей:

от т.1 до т.2 - земельный участок с кадастровым номером 59:32:2010001:554;
 от т.2 до т.7, от т.10 до т.11, от т.15 до т.1 - земли неразмеченной государственной (муниципальной) собственности;
 от т.7 до т.10 - земельный участок с кадастровым номером 59:32:2010001:9;
 от т.14 до т.15 - земельный участок с кадастровым номером 59:32:2010001:3.

Условные обозначения:

- 1 - граница предполагаемых к использованию земель или части земельного участка
- 2 - граница земельного участка ранее учтенного в ЕГРН
- - граница кадастрового квартала
- - кадастровый номер квартала
- - кадастровый номер земельного участка в кадастровом квартале
- - проектируемый газопровод-ввод
- - существующий газопровод
- - границы зоны с особыми условиями использования территории учтенная в ЕГРН