



**КОМИТЕТ ИМУЩЕСТВЕННЫХ ОТНОШЕНИЙ
АДМИНИСТРАЦИИ ПЕРМСКОГО МУНИЦИПАЛЬНОГО ОКРУГА**

РЕШЕНИЕ
о размещении объектов № 2593

Пермский край
Пермский округ

05.09.2024

Комитет имущественных отношений администрации Пермского муниципального округа разрешает Акционерному обществу «Газпром газораспределение Пермь» (ИНН 5902183841, ОГРН 1025900512670, почтовый адрес: 614000, г. Пермь, ул. Петропавловская, 43)

размещение объекта «газопровод – ввод до границы земельного участка по адресу: Ивановская ул. 16, Луговая (Усть-Качкинское с/п) д. (газопровод давлением до 1,2 Мпа, для размещения которого не требуется разрешения на строительство)»

на землях муниципальная собственность

на срок 1 год

Местоположение: Пермский край, Пермский муниципальный округ, д. Луговая

Приложение: схема предполагаемых к использованию земель или части земельного участка.

Особые условия использования:

1. При размещении объекта учесть параметры ширины проезда улично-дорожной сети, во избежание сужения полосы отвода дороги.
2. Получение разрешения на производство земляных работ.

Председатель комитета




(подпись, печать)

Е.А. Демидова

Схема предполагаемых к использованию земель или части земельного участка
 Объект: Газопровод-ввод до границы земельного участка по адресу: Ивановская Ул 16, Луговая (Усть-Качкинское с/п) д"
 Местоположение: Пермский край, Пермский м.о., д. Луговая
 Площадь земель или части земельного участка, кв.м.: 1073
 Вид разрешенного использования земельного участка: отсутствует

№ точки границы	Каталог координат (МСК-59), м	
	X	Y
1	512665,70	2194833,59
2	512668,67	2194832,35
3	512674,93	2194829,74
4	512670,28	2194819,31
5	512652,34	2194773,76
6	512648,39	2194761,49
7	512642,60	2194742,30
8	512640,45	2194735,79
9	512639,07	2194736,16
10	512629,22	2194738,76
11	512639,42	2194770,50

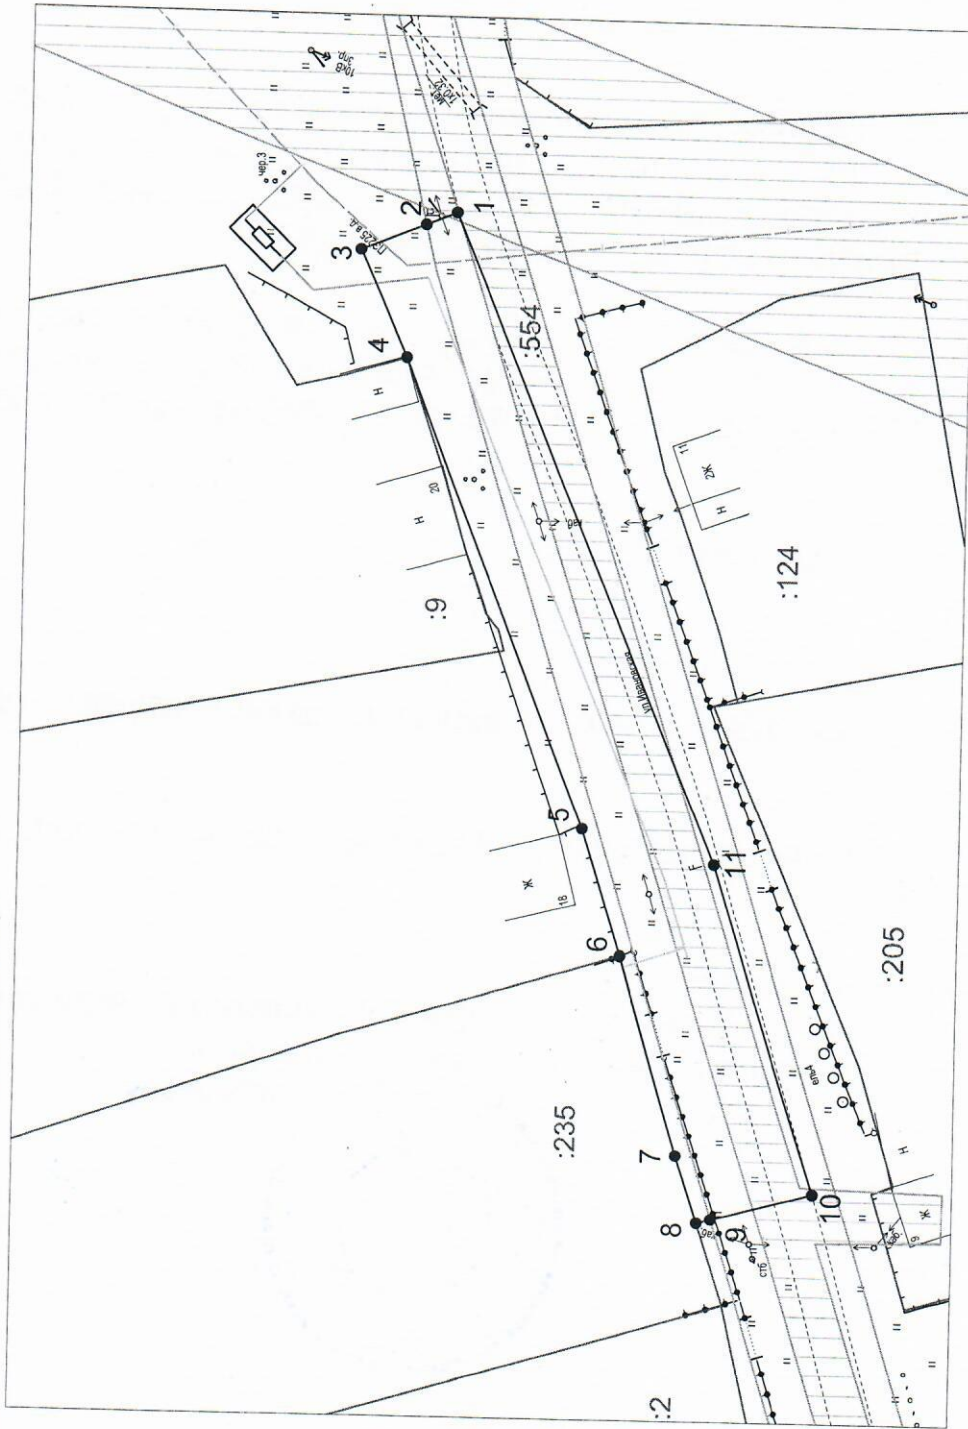

Масштаб 1:500

Описание границ смежных землепользователей:
 от т.1 до т.2, от т.9 до т.1 - земельный участок с кадастровым номером 59:32:2010001.554;
 от т.2 до т.6, от т.8 до т.9 - земли неграницей государственной (муниципальной) собственности;
 от т.6 до т.8 - земельный участок с кадастровым номером 59:32:2010001.236.

- Условные обозначения:
- 1 - граница предполагаемых к использованию земель или части земельного участка
 - 2 - граница земельного участка ранее учтенного в ЕГРН
 - 59:32:2010001 - кадастровый номер квартала
 - :554 - проектируемый газопровод-ввод
 - существующий газопровод
 - ▨ - границы зон с особыми условиями использования территории учтенная в ЕГРН

Заявитель  **Косыев О.В.**, по доверенности № 2060 от 08.12.2023г.
(подпись, распечатанная ленточкой)
 (для юридических лиц и ИП)