



**КОМИТЕТ ИМУЩЕСТВЕННЫХ ОТНОШЕНИЙ
АДМИНИСТРАЦИИ ПЕРМСКОГО МУНИЦИПАЛЬНОГО ОКРУГА**

РЕШЕНИЕ
о размещении объектов № 2595

Пермский край
Пермский округ

05.09.2024

Комитет имущественных отношений администрации Пермского муниципального округа разрешает Акционерному обществу «Газпром газораспределение Пермь» (ИНН 5902183841, ОГРН 1025900512670, почтовый адрес: 614000, г. Пермь, ул. Петропавловская, 43)

размещение объекта «газопровод – ввод по адресу: Луговая (Усть-Качкинское с/п) д., Анисьин пер., дом № 3 (газопровод давлением до 1,2 Мпа, для размещения которого не требуется разрешения на строительство)»

на землях муниципальная собственность

на срок 1 год

Местоположение: Пермский край, Пермский муниципальный округ, д. Луговая

Приложение: схема предполагаемых к использованию земель или части земельного участка.

Особые условия использования:

1. При размещении объекта учесть параметры ширины проезда улично-дорожной сети, во избежание сужения полосы отвода дороги.
2. Получение разрешения на производство земляных работ.

Председатель комитета




(подпись, печать)

Е.А. Демидова

Схема предполагаемых к использованию земель или части земельного участка

Объект: "Газопровод-ввод по адресу: Луговая (Усть-Качкинское с/п) д, Анисьин пер, дом № 3"
 Местоположение: Пермский край, Пермский м.о., д Луговая
 Площадь земель или части земельного участка, кв.м.: 1403
 Вид разрешенного использования земельного участка: отсутствует

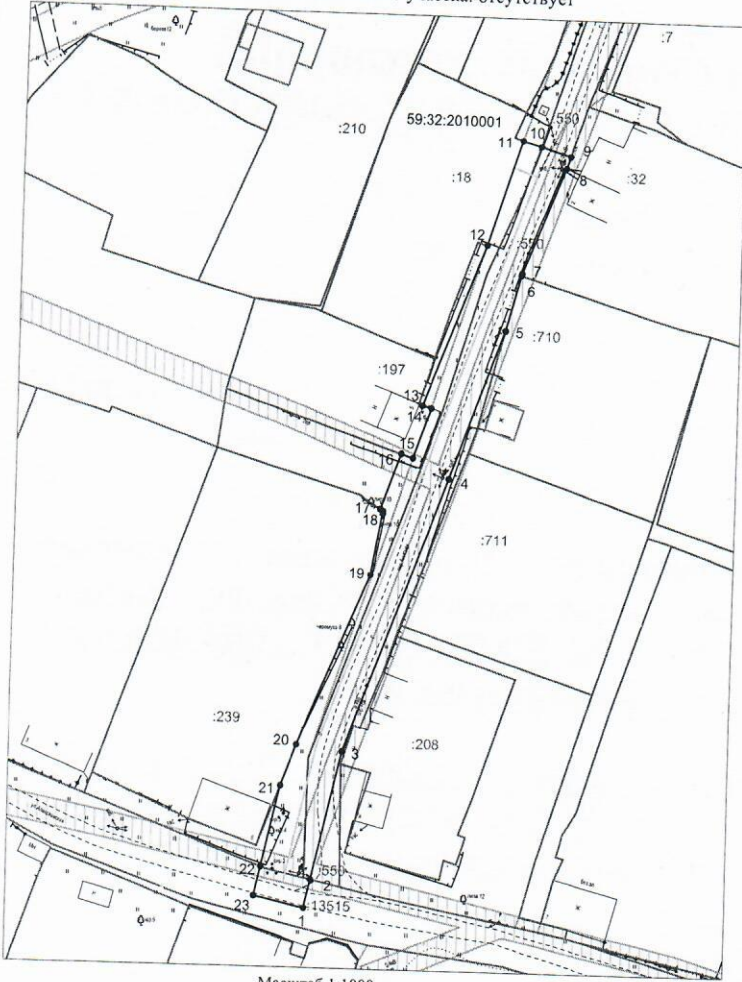

Масштаб 1:1000

Описание границ смежных землепользователей:

- от т.1 до т.2, от т.22 до т.23 - земельный участок с кадастровым номером 59:32:000000:13515;
- от т.2 до т.5, от т.9 до т.10 - земельный участок с кадастровым номером 59:32:2010001:550;
- от т.5 до т.6 - земельный участок с кадастровым номером 59:32:2010001:710;
- от т.6 до т.7, от т.10 до т.11, от т.12 до т.13, от т.16 до т.17, от т.21 до т.22 - земли неразграниченной государственной (муниципальной) собственности;
- от т.7 до т.9 - земельный участок с кадастровым номером 59:32:2010001:32;
- от т.11 до т.12 - земельный участок с кадастровым номером 59:32:2010001:18;
- от т.14 до т.16 - земельный участок с кадастровым номером 59:32:2010001:17;
- от т.13 до т.16 - земельный участок с кадастровым номером 59:32:2010001:197;
- от т.17 до т.21 - земельный участок с кадастровым номером 59:32:2010001:239.


Условные обозначения:

- 1 - граница предполагаемых к использованию земель или части земельного участка
- 2 - граница земельного участка ранее учтенного в ЕГРН
- 59:32:2010001:13515 - граница кадастрового квартала
- 59:32:2010001:13515 - кадастровый номер квартала
- 59:32:2010001:13515 - кадастровый номер земельного участка в кадастровом квартале
- - проектируемый газопровод-ввод
- - существующий газопровод
- /// - граница зоны с особыми условиями использования территории учтенная в ЕГРН

КАТАЛОГ КООРДИНАТ

решения о размещении объектов

№ точки границы	Каталог координат (МСК-59), м	
	X	Y
1	512877,57	2194650,11
2	512883,13	2194651,35
3	512908,01	2194656,88
4	512961,7	2194676,07
5	512990,81	2194686,26
6	513001,76	2194689,12
7	513002,14	2194689,21
8	513022,94	2194697,19
9	513025,29	2194697,94
10	513027,06	2194692,27
11	513028,18	2194688,69
12	513007,5	2194682,34
13	512975,66	2194670,57
14	512975,2	2194672,3
15	512965,52	2194668,97
16	512966,28	2194666,7
17	512955,51	2194662,93
18	512955,16	2194663,47
19	512942,66	2194661,41
20	512909,13	2194648,06
21	512901,19	2194645,12
22	512885,41	2194641,61
23	512879,74	2194640,35

Заявитель  Косачев О.В., по доверенности
(подпись, расшифровка подписи) МП № 2060 от 08.12.2023г.
(для юридических лиц и ИП) Верно