



**КОМИТЕТ ИМУЩЕСТВЕННЫХ ОТНОШЕНИЙ  
АДМИНИСТРАЦИИ ПЕРМСКОГО МУНИЦИПАЛЬНОГО ОКРУГА**

**РЕШЕНИЕ**

о размещении объектов № 2596

Пермский край  
Пермский округ

05.09.2024

Комитет имущественных отношений администрации Пермского муниципального округа разрешает Акционерному обществу «Газпром газораспределение Пермь» (ИНН 5902183841, ОГРН 1025900512670, почтовый адрес: 614000, г. Пермь, ул. Петропавловская, 43)

размещение объекта «газопровод – ввод до границ земельного участка по адресу: Алексеевская ул. 33, Луговая (Усть-Качкинское с/п) д. (газопровод давлением до 1,2 Мпа, для размещения которого не требуется разрешения на строительство)»

на землях муниципальная собственность

на срок 1 год

Местоположение: Пермский край, Пермский муниципальный округ, д. Луговая

Приложение: схема предполагаемых к использованию земель или части земельного участка.

Особые условия использования:

1. При размещении объекта учесть параметры ширины проезда улично-дорожной сети, во избежание сужения полосы отвода дороги.
2. Получение разрешения на производство земляных работ.

Председатель комитета



(подпись, печать)

Е.А. Демидова

**Схема предполагаемых к использованию земель или части земельного участка**


Объект: "Газопровод-ввод до границ земельного участка по адресу: Алексеевская ул 33, Луговая (Усть-Качкинское с/п) д"

Местоположение: Пермский край, Пермский м.о., д Луговая

Площадь земель или части земельного участка, кв.м.: 436

Вид разрешенного использования земельного участка: отсутствует

№ точки границы	Каталог координат (МСК-59), м		№ точки границы	Каталог координат (МСК-59), м	
	X	Y		X	Y
1	512814,7	2195142,85	5	512802,47	2195122,7
2	512808,78	2195161,96	6	512804,63	2195122,95
3	512801,08	2195159,47	7	512812,41	2195123,79
4	512797,79	2195158,4	8	512810,48	2195141,3

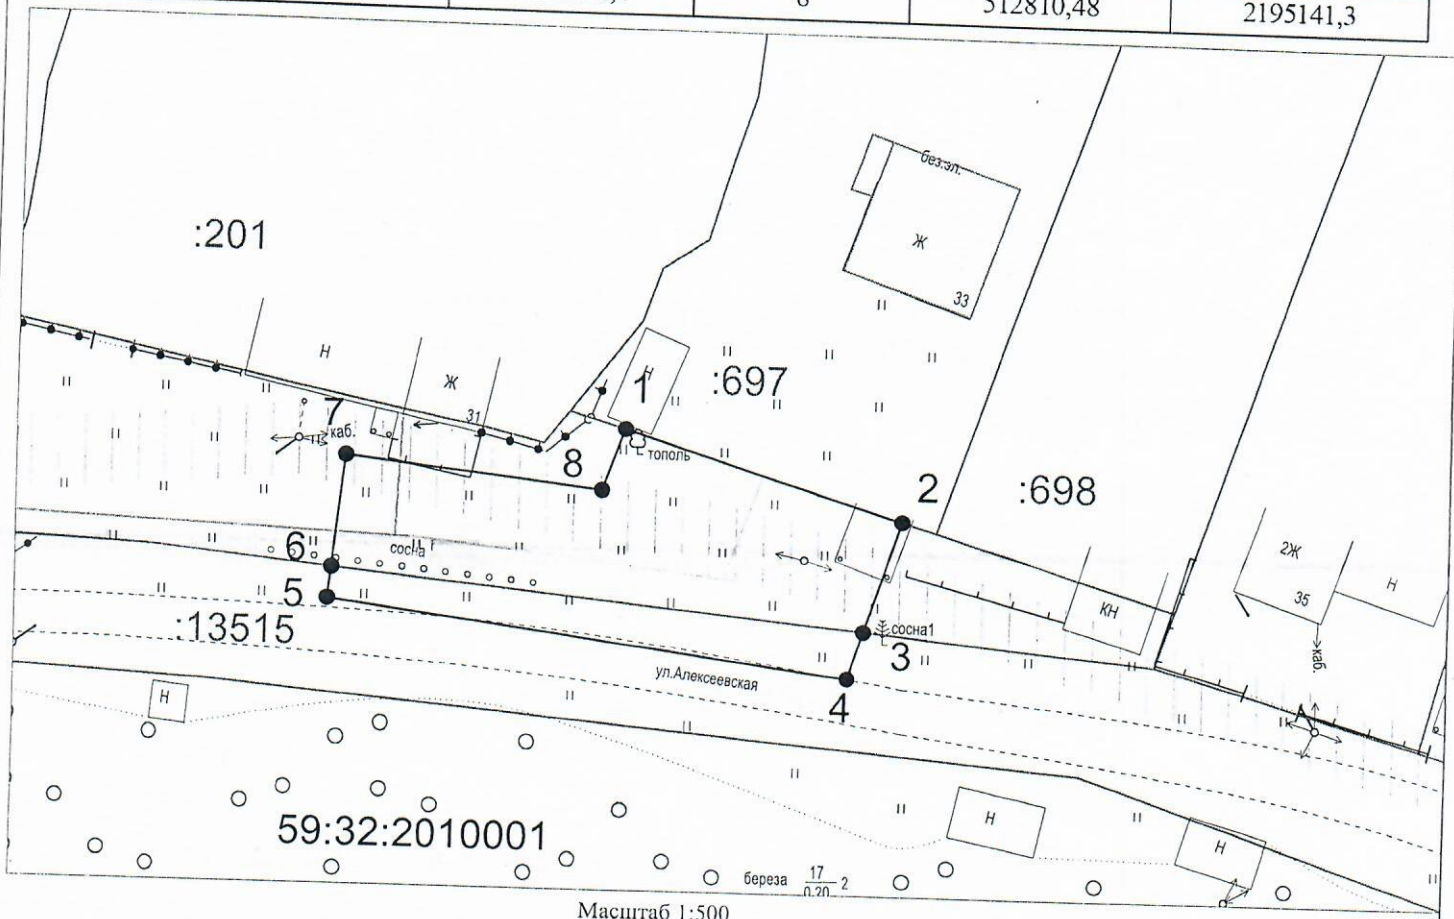


Масштаб 1:500

**Описание границ смежных землепользователей:**

- от т.1 до т.2 - земельный участок с кадастровым номером 59:32:2010001:697;
- от т.2 до т.3, от т.6 до т.1 - земли неразграниченной государственной (муниципальной) собственности;
- от т.3 до т.6 - земельный участок с кадастровым номером 59:32:0000000:13515.

**Условные обозначения:**

- 1 — граница предполагаемых к использованию земель или части земельного участка
- 2 — граница земельного участка ранее учтенного в ЕГРН
- граница кадастрового квартала
- 59:32:2010001 — кадастровый номер квартала
- :13515 — кадастровый номер земельного участка в кадастровом квартале
- - - проектируемый газопровод-ввод
- существующий газопровод
- ▨ граница зоны с особыми условиями использования территории учтенная в ЕГРН

Заявитель   
 (подпись, расшифровка подписи) МП  
 (для юридических лиц и ИП)

Косачев О.В., по доверенности  
 № 2060 от 08.12.2023г.  
 Верно