



**КОМИТЕТ ИМУЩЕСТВЕННЫХ ОТНОШЕНИЙ  
АДМИНИСТРАЦИИ ПЕРМСКОГО МУНИЦИПАЛЬНОГО ОКРУГА**

**РЕШЕНИЕ**

о размещении объектов № 2598

Пермский край  
Пермский округ

05.09.2024

Комитет имущественных отношений администрации Пермского муниципального округа разрешает Акционерному обществу «Газпром газораспределение Пермь» (ИНН 5902183841, ОГРН 1025900512670, почтовый адрес: 614000, г. Пермь, ул. Петропавловская, 43)

размещение объекта «газопровод – ввод до границ земельного участка по адресу: Алексеевская ул. 5, Луговая (Усть-Качкинское с/п) д. (газопровод давлением до 1,2 Мпа, для размещения которого не требуется разрешения на строительство)»

на землях муниципальная собственность

на срок 1 год

Местоположение: Пермский край, Пермский муниципальный округ, д. Луговая

Приложение: схема предполагаемых к использованию земель или части земельного участка.

Особые условия использования:

1. При размещении объекта учесть параметры ширины проезда улично-дорожной сети, во избежание сужения полосы отвода дороги.
2. Получение разрешения на производство земляных работ.


Председатель комитета



(подпись, печать)

Е.А. Демидова

**Схема предполагаемых к использованию земель или части земельного участка**  
 Объект: Газопровод-ввод до границ земельного участка по адресу: Алексеевская ул. 5, Луговая (Усть-Качинское с/п) д\*  
 Местоположение: Пермский край, Пермский м.о., д Луговая  
 Площадь земель или части земельного участка, кв.м.: 2662  
 Вид разрешенного использования земельного участка: отсутствует

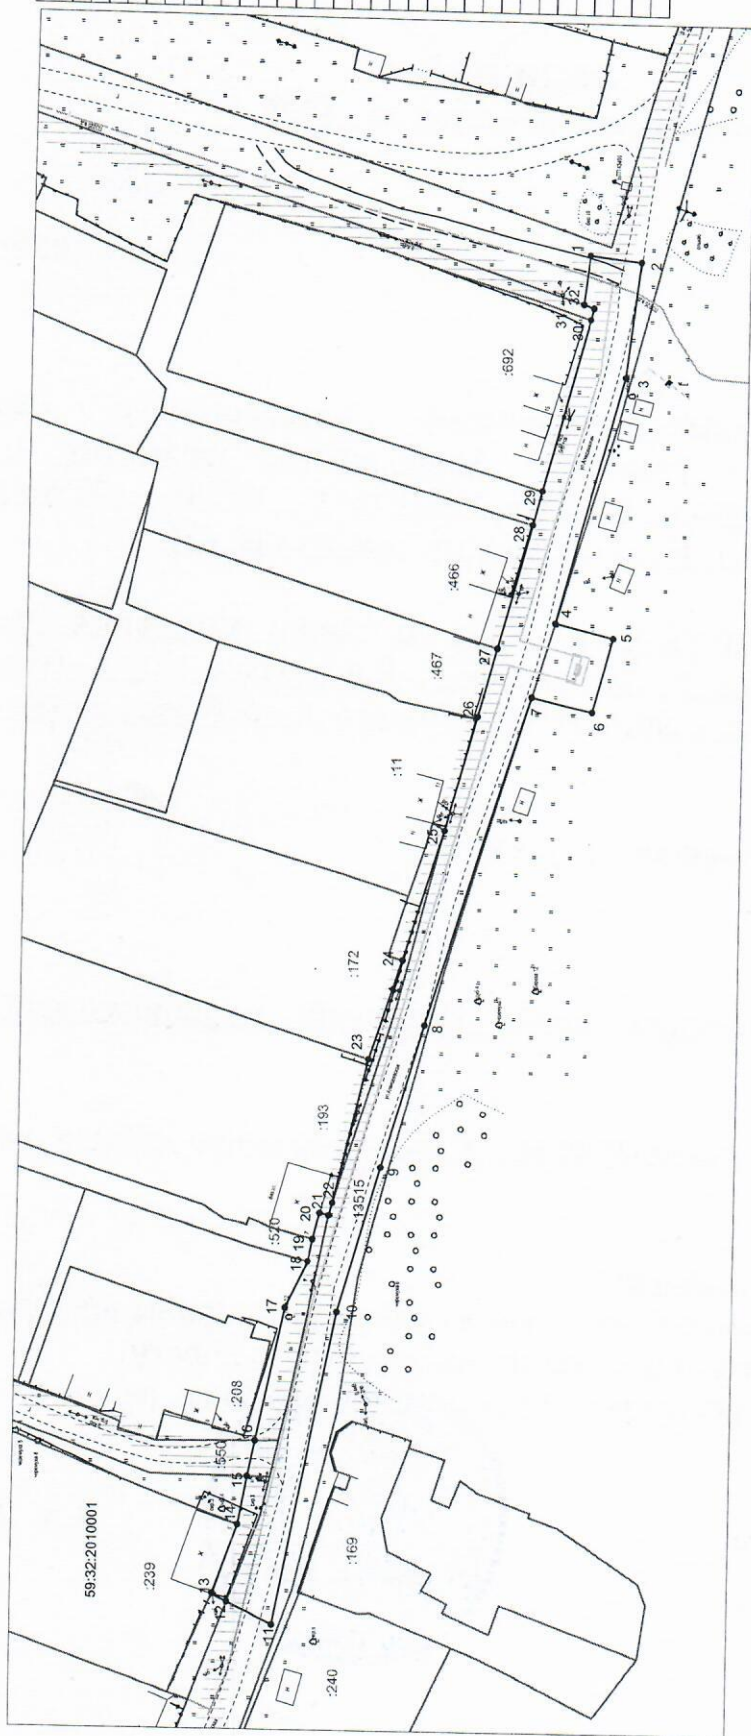

Масштаб 1:1000

**Описание границ смежных землепользователей:**

от т.1 до т.4, от т.7 до т.12, от т.32 до т.1 - земельный участок с кадастровым номером 59:32:0000000:13515;  
 от т.4 до т.7, от т.12 до т.13, от т.14 до т.15, от т.16 до т.18, от т.24 до т.25, от т.28 до т.29, от т.30 до т.32 - земельный участок государственной (муниципальной) собственности;  
 от т.15 до т.16 - земельный участок с кадастровым номером 59:32:2010001:550;  
 от т.18 до т.19 - земельный участок с кадастровым номером 59:32:2010001:520;  
 от т.19 до т.23 - земельный участок с кадастровым номером 59:32:2010001:193;  
 от т.23 до т.24 - земельный участок с кадастровым номером 59:32:2010001:172;  
 от т.25 до т.26 - земельный участок с кадастровым номером 59:32:2010001:172;  
 от т.26 до т.27 - земельный участок с кадастровым номером 59:32:2010001:11;  
 от т.27 до т.28 - земельный участок с кадастровым номером 59:32:2010001:467;  
 от т.29 до т.30 - земельный участок с кадастровым номером 59:32:2010001:466;  
 от т.29 до т.30 - земельный участок с кадастровым номером 59:32:2010001:692;

**Условные обозначения:**

- 1 - граница предполагаемых к использованию земель или части земельного участка
- 2 - граница земельного участка ранее учтенного в ЕГРН
- 59:32:2010001 - кадастровый номер квартала
- :13515 - кадастровый номер квартала
- проектируемый газопровод-ввод
- существующий газопровод
- граница зоны с особыми условиями использования территории: учтенная в ЕГРН

№ точки	Каждые координаты (МСК-59), м
группы	X Y
1	512825.52 2194889.45
2	512815.58 2194888.30
3	512818.20 2194865.75
4	512831.09 2194817.54
5	512819.74 2194814.79
6	512825.58 2194800.34
7	512838.39 2194738.69
8	512855.15 2194710.45
9	512863.14 2194710.45
10	512871.08 2194682.37
11	512887.62 2194621.51
12	512891.37 2194625.86
13	512894.23 2194627.90
14	512899.53 2194640.79
15	512887.85 2194660.19
16	512886.45 2194657.03
17	512881.14 2194683.08
18	512876.90 2194692.64
19	512876.01 2194696.30
20	512874.74 2194701.44
21	512873.03 2194701.02
22	512872.35 2194703.43
23	512865.83 2194731.87
24	512859.58 2194751.33
25	512851.83 2194776.55
26	512845.82 2194799.04
27	512842.36 2194812.41
28	512835.84 2194836.45
29	512834.11 2194843.03
30	512825.19 2194876.94
31	512824.59 2194879.23
32	512826.62 2194879.89