



**КОМИТЕТ ИМУЩЕСТВЕННЫХ ОТНОШЕНИЙ
АДМИНИСТРАЦИИ ПЕРМСКОГО МУНИЦИПАЛЬНОГО ОКРУГА**

РЕШЕНИЕ
о размещении объектов № 2599

Пермский край
Пермский округ

05.09.2024

Комитет имущественных отношений администрации Пермского муниципального округа разрешает Акционерному обществу «Газпром газораспределение Пермь» (ИНН 5902183841, ОГРН 1025900512670, почтовый адрес: 614000, г. Пермь, ул. Петропавловская, 43)

размещение объекта «газопровод – ввод до границ земельного участка по адресу: Алексеевская ул. 3, Луговая (Усть-Качкинское с/п) д. (газопровод давлением до 1,2 Мпа, для размещения которого не требуется разрешения на строительство)»

на землях муниципальная собственность

на срок 1 год

Местоположение: Пермский край, Пермский муниципальный округ, д. Луговая

Приложение: схема предполагаемых к использованию земель или части земельного участка.

Особые условия использования:

1. При размещении объекта учесть параметры ширины проезда улично-дорожной сети, во избежание сужения полосы отвода дороги.
2. Получение разрешения на производство земляных работ.

Председатель комитета



(подпись, печать)

Е.А. Демидова

Схема предполагаемых к использованию земель или части земельного участка


Объект: "Газопровод-ввод до границ земельного участка по адресу: Алексеевская ул 3, Луговая (Усть-Качкинское с/п) д"

Местоположение: Пермский край, Пермский м.о., д Луговая

Площадь земель или части земельного участка, кв.м.: 515

Вид разрешенного использования земельного участка: отсутствует

№ точки границы	Каталог координат (МСК-59), м		№ точки границы	Каталог координат (МСК-59), м	
	X	Y		X	Y
1	512884,77	2194643,93	5	512898,18	2194583,81
2	512885,10	2194642,44	6	512886,24	2194610,77
3	512898,64	2194606,63	7	512879,11	2194642,49
4	512905,27	2194588,98			

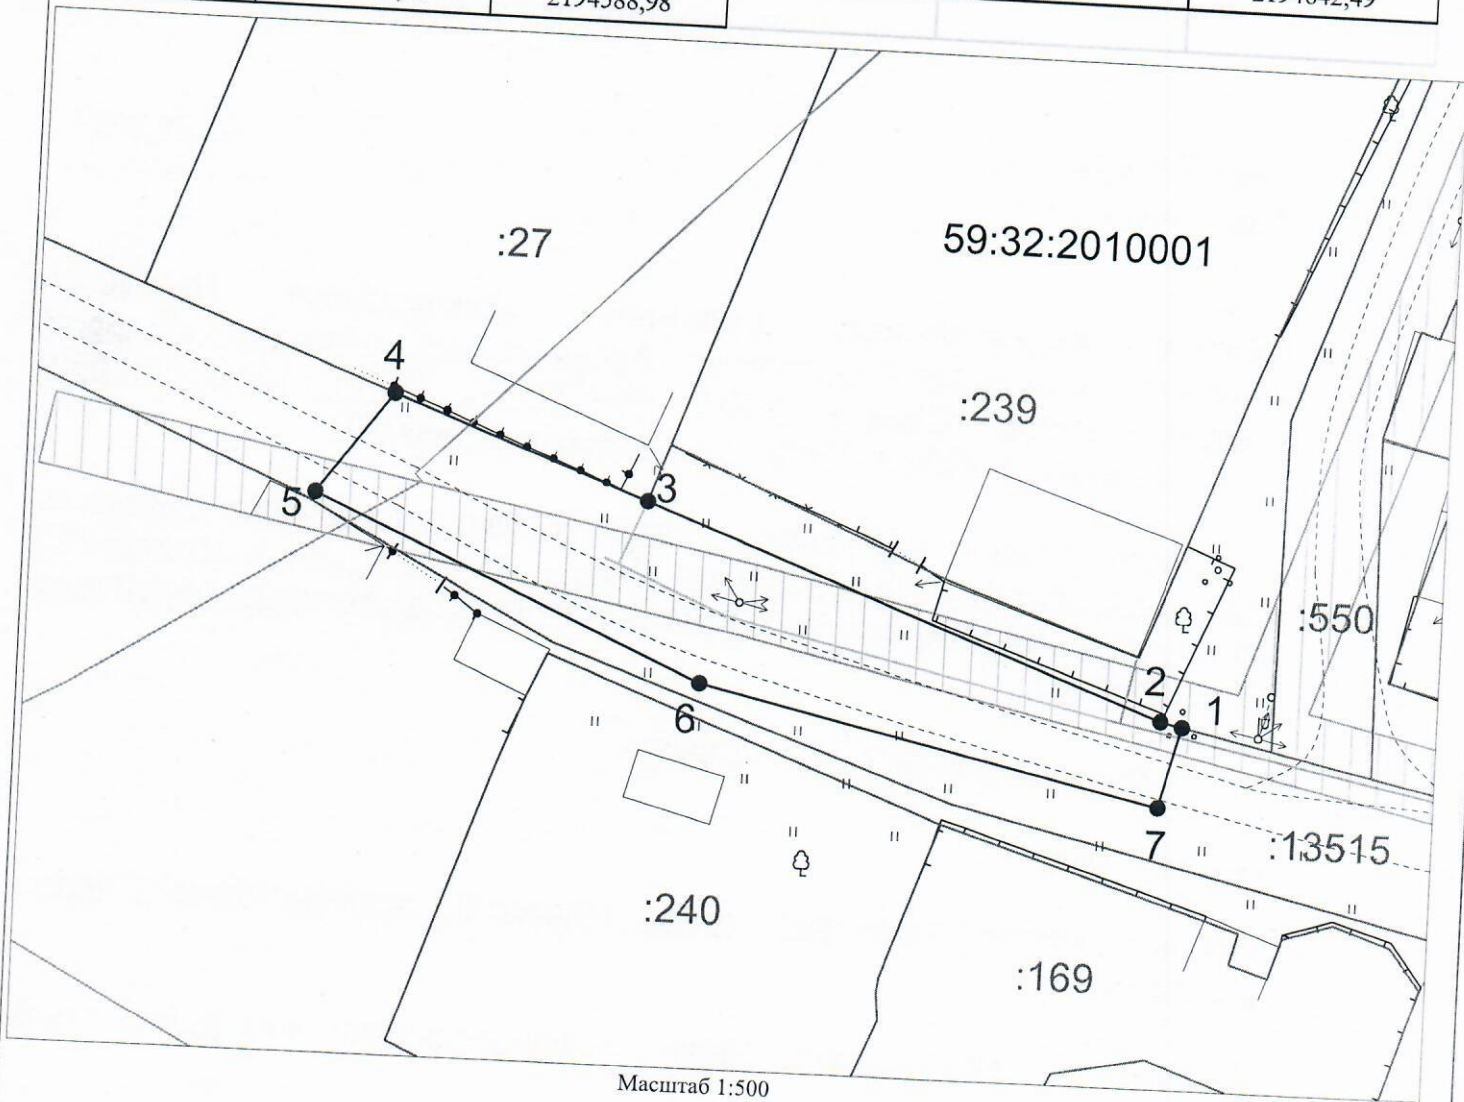


Описание границ смежных землепользователей:

- от т.1 до т.3 - земли неразграниченной государственной (муниципальной) собственности;
- от т.3 до т.4 - земельный участок с кадастровым номером 59:32:2010001:27
- от т.4 до т.1 - земельный участок с кадастровым номером 59:32:0000000:13515.

Условные обозначения:

- 1 — 2 - граница предполагаемых к использованию земель или части земельного участка
- - граница земельного участка ранее учтенного в ЕГРН
- - граница кадастрового квартала
- 59:32:2010001 - кадастровый номер квартала
- :13515 - кадастровый номер земельного участка в кадастровом квартале
- - проектируемый газопровод-ввод
- - существующий газопровод
- ▨ - граница зоны с особыми условиями использования территории учтенная в ЕГРН

Заявитель  Косачев О.В., по доверенности
 (подпись, расфигурка подписи) № 2060 от 08.12.2023г.
 МП Верно
 (для юридических лиц и ИП)