



**КОМИТЕТ ИМУЩЕСТВЕННЫХ ОТНОШЕНИЙ
АДМИНИСТРАЦИИ ПЕРМСКОГО МУНИЦИПАЛЬНОГО ОКРУГА**

РЕШЕНИЕ

о размещении объектов № 2600

Пермский край
Пермский округ

05.09.2024

Комитет имущественных отношений администрации Пермского муниципального округа разрешает Акционерному обществу «Газпром газораспределение Пермь» (ИНН 5902183841, ОГРН 1025900512670, почтовый адрес: 614000, г. Пермь, ул. Петропавловская, 43)

размещение объекта «газопровод – ввод до границ земельного участка по адресу: Алексеевская ул. 35, Луговая (Усть-Качкинское с/п) д. (газопровод давлением до 1,2 Мпа, для размещения которого не требуется разрешения на строительство)»

на землях муниципальная собственность

на срок 1 год

Местоположение: Пермский край, Пермский муниципальный округ, д. Луговая

Приложение: схема предполагаемых к использованию земель или части земельного участка.

Особые условия использования:

1. При размещении объекта учесть параметры ширины проезда улично-дорожной сети, во избежание сужения полосы отвода дороги.
2. Получение разрешения на производство земляных работ.

Председатель комитета




(подпись, печать)

Е.А. Демидова

Схема предполагаемых к использованию земель или части земельного участка

Объект: "Газопровод-ввод до границ земельного участка по адресу:Алексеевская ул 35, Луговая (Усть-Качкинское с/п) д"
 Местоположение: Пермский край, Пермский м.о., д Луговая
 Площадь земель или части земельного участка, кв.м.: 413
 Вид разрешенного использования земельного участка: отсутствует

№ точки границы	Каталог координат (МСК-59), м		№ точки границы	Каталог координат (МСК-59), м	
	X	Y		X	Y
1	512796,55	2195188,26	6	512809,19	2195146,84
2	512789,24	2195186,03	7	512801,09	2195178,03
3	512791,20	2195176,34	8	512800,94	2195179,82
4	512799,51	2195144,32	9	512799,15	2195179,21
5	512802,48	2195145,09			

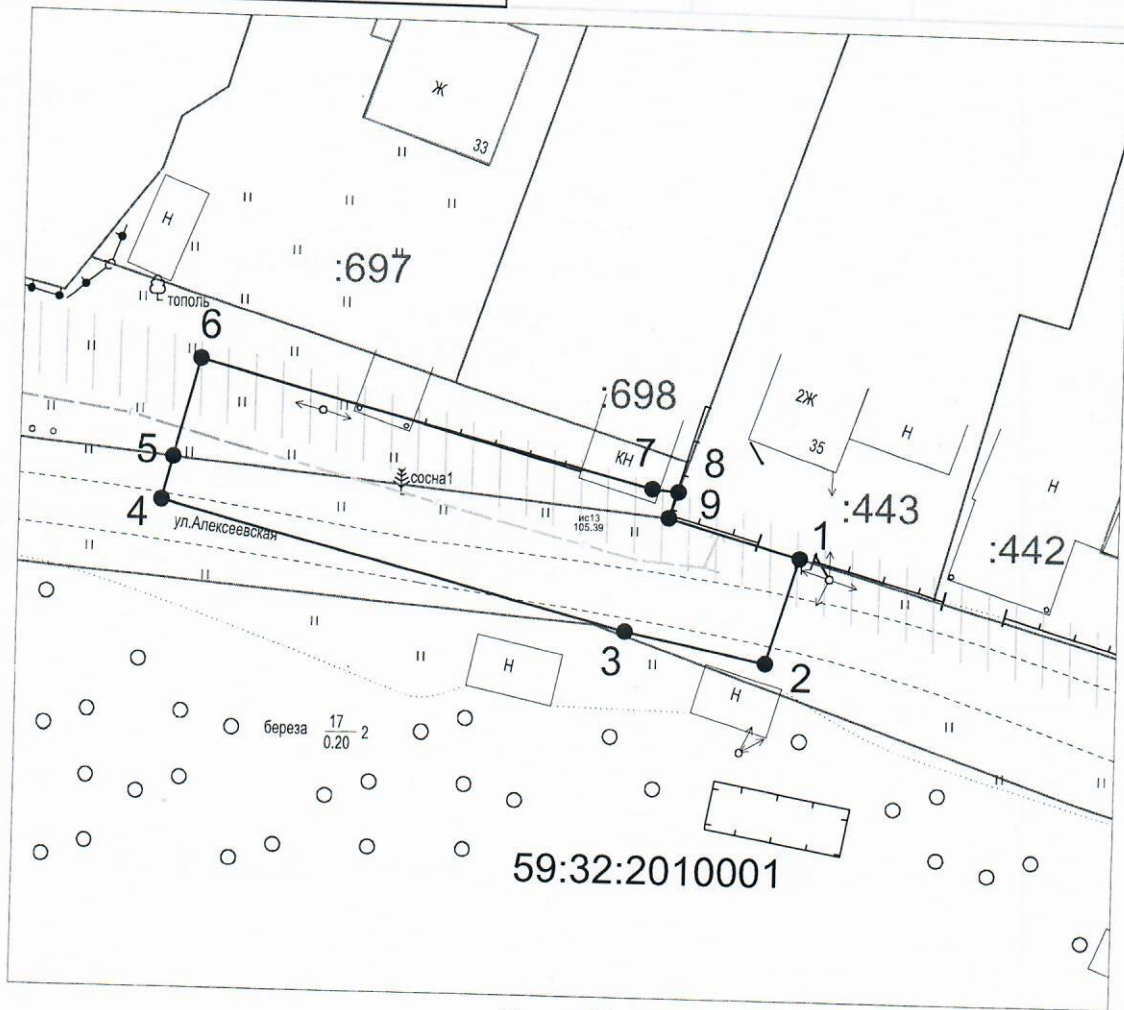

Масштаб 1:500

Описание границ смежных землепользователей:

от т.1 до т.5 - земельный участок с кадастровым номером 59:32:0000000:13515;
 от т.5 до т.8 - земли неразграниченной государственной (муниципальной) собственности;
 от т.8 до т.1 - земельный участок с кадастровым номером 59:32:2010001:443.

Условные обозначения:

- — граница предполагаемых к использованию земель или части земельного участка
- 1 — граница земельного участка ранее учтенного в ЕГРН
- 2 — граница кадастрового квартала
- 59:32:2010001 — кадастровый номер квартала
- :698 — кадастровый номер земельного участка в кадастровом квартале
- проектируемый газопровод-ввод
- существующий газопровод
- ▨ — граница зоны с особыми условиями использования территории учтенная в ЕГРН

Заявитель Косачев О.В., по доверенности
 (подпись, расшифровка подписи) № 2060 от 08.12.2023г.
 МП Верно
 (для юридических лиц и ИП)