



**КОМИТЕТ ИМУЩЕСТВЕННЫХ ОТНОШЕНИЙ
АДМИНИСТРАЦИИ ПЕРМСКОГО МУНИЦИПАЛЬНОГО ОКРУГА**

РЕШЕНИЕ
о размещении объектов № 2601

Пермский край
Пермский округ

05.09.2024

Комитет имущественных отношений администрации Пермского муниципального округа разрешает Акционерному обществу «Газпром газораспределение Пермь» (ИНН 5902183841, ОГРН 1025900512670, почтовый адрес: 614000, г. Пермь, ул. Петропавловская, 43)

размещение объекта «газопровод – ввод по адресу: Южная ул. 9, Луговая (Усть-Качкинское с/п) д. (газопровод давлением до 1,2 Мпа, для размещения которого не требуется разрешения на строительство)»

на землях муниципальная собственность

на срок 1 год

Местоположение: Пермский край, Пермский муниципальный округ, д. Луговая

Приложение: схема предполагаемых к использованию земель или части земельного участка.

Особые условия использования:

1. При размещении объекта учесть параметры ширины проезда улично-дорожной сети, во избежание сужения полосы отвода дороги.
2. Получение разрешения на производство земляных работ.

Председатель комитета



Е.А. Демидова

(подпись, печать)

Схема предполагаемых к использованию земель или части земельного участка


Объект: "Газопровод-ввод по адресу: Южная ул 9, Луговая (Усть-Качкинское с/п) д"

Местоположение: Пермский край, Пермский м.о., д Луговая

Площадь земель или части земельного участка, кв.м.: 868

Вид разрешенного использования земельного участка: отсутствует

№ точки границы	Каталог координат (МСК-59), м		№ точки границы	Каталог координат (МСК-59), м	
	X	Y		X	Y
1	512337,81	2194176,91	7	512291,28	2194127,96
2	512330,67	2194170,84	8	512295,60	2194127,96
3	512291,93	2194137,96	9	512352,39	2194176,16
4	512287,87	2194137,97	10	512351,96	2194176,67
5	512283,81	2194137,97	11	512343,58	2194186,48
6	512283,80	2194134,10	12	512335,21	2194180,49
7	512283,79	2194127,97			

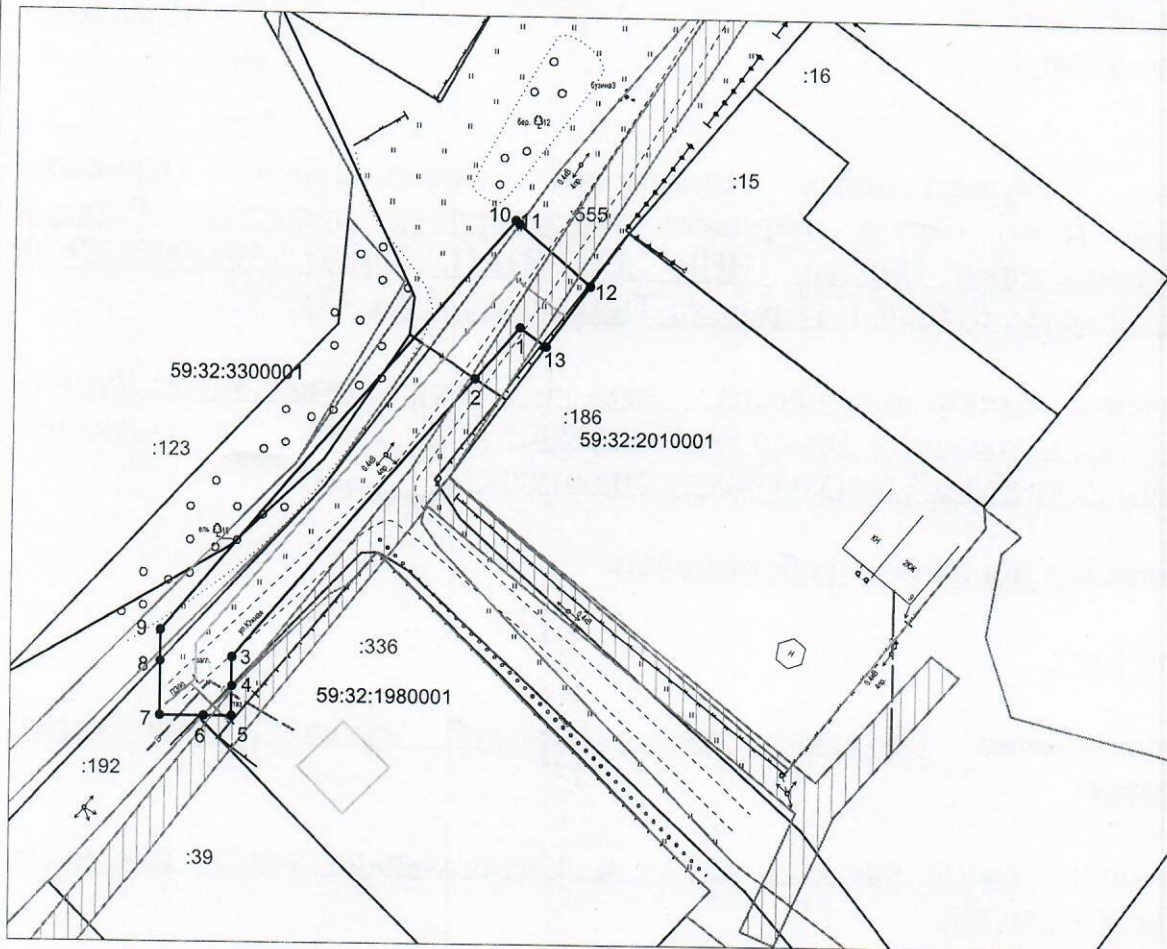

Масштаб 1:500

Описание границ смежных землепользователей:

от т.1 до т.2, от т.11 до т.12, от т.13 до т.1 - земельный участок с кадастровым номером 59:32:2010001:555;
 от т.2 до т.4, от т.6 до т.8, от т.13 до т.1 - земельный участок с кадастровым номером 59:32:1980001:192.
 от т.4 до т.6, от т.8 до т.11 - земли неразграниченной государственной (муниципальной) собственности;
 от т.13 до т.1 - земельный участок с кадастровым номером 59:32:2010001:186.

Условные обозначения:

- — граница предполагаемых к использованию земель или части земельного участка
- 1 — 2
- граница земельного участка ранее учтенного в ЕГРН
- граница кадастрового квартала
- 59:32:2010001 — кадастровый номер квартала
- :555 — кадастровый номер земельного участка в кадастровом квартале
- проектируемый газопровод-ввод
- существующий газопровод
- ▨ — граница зоны с особыми условиями использования территории учтенная в ЕГРН

Заявитель

(подпись, расшифровка подписи)
 МП
 (для юридических лиц и ИП)

Косачев О.В., по доверенности
 № 2060 от 08.12.2023г.

Верно