



**КОМИТЕТ ИМУЩЕСТВЕННЫХ ОТНОШЕНИЙ
АДМИНИСТРАЦИИ ПЕРМСКОГО МУНИЦИПАЛЬНОГО ОКРУГА**

РЕШЕНИЕ
о размещении объектов № 2603

Пермский край
Пермский округ

05.09.2024

Комитет имущественных отношений администрации Пермского муниципального округа разрешает Акционерному обществу «Газпром газораспределение Пермь» (ИНН 5902183841, ОГРН 1025900512670, почтовый адрес: 614000, г. Пермь, ул. Петропавловская, 43)

размещение объекта «газопровод – ввод до границы земельного участка по адресу: Встречная ул. 4, Луговая (Усть-Качкинское с/п) д. (газопровод давлением до 1,2 Мпа, для размещения которого не требуется разрешения на строительство)»

на землях муниципальная собственность

на срок 1 год

Местоположение: Пермский край, Пермский муниципальный округ, д. Луговая

Приложение: схема предполагаемых к использованию земель или части земельного участка.

Особые условия использования:

1. При размещении объекта учесть параметры ширины проезда улично-дорожной сети, во избежание сужения полосы отвода дороги.
2. Получение разрешения на производство земляных работ.
3. При размещении в границах автомобильной дороги «Красный Восход - Луговая» получить технические условия в МКУ «Управление благоустройство Пермского муниципального округа Пермского края».


Председатель комитета



Е.А. Демидова

(подпись, печать)

Схема предполагаемых к использованию земель или части земельного участка
 Объект: "Газопровод-ввод до границы земельного участка по адресу: Встречная ул 4, Луговая (Усть-Качкинское с/п) д"
 Местоположение: Пермский край, Пермский м.о., д Луговая
 Площадь земель или части земельного участка, кв.м.: 1022
 Вид разрешенного использования земельного участка: отсутствует

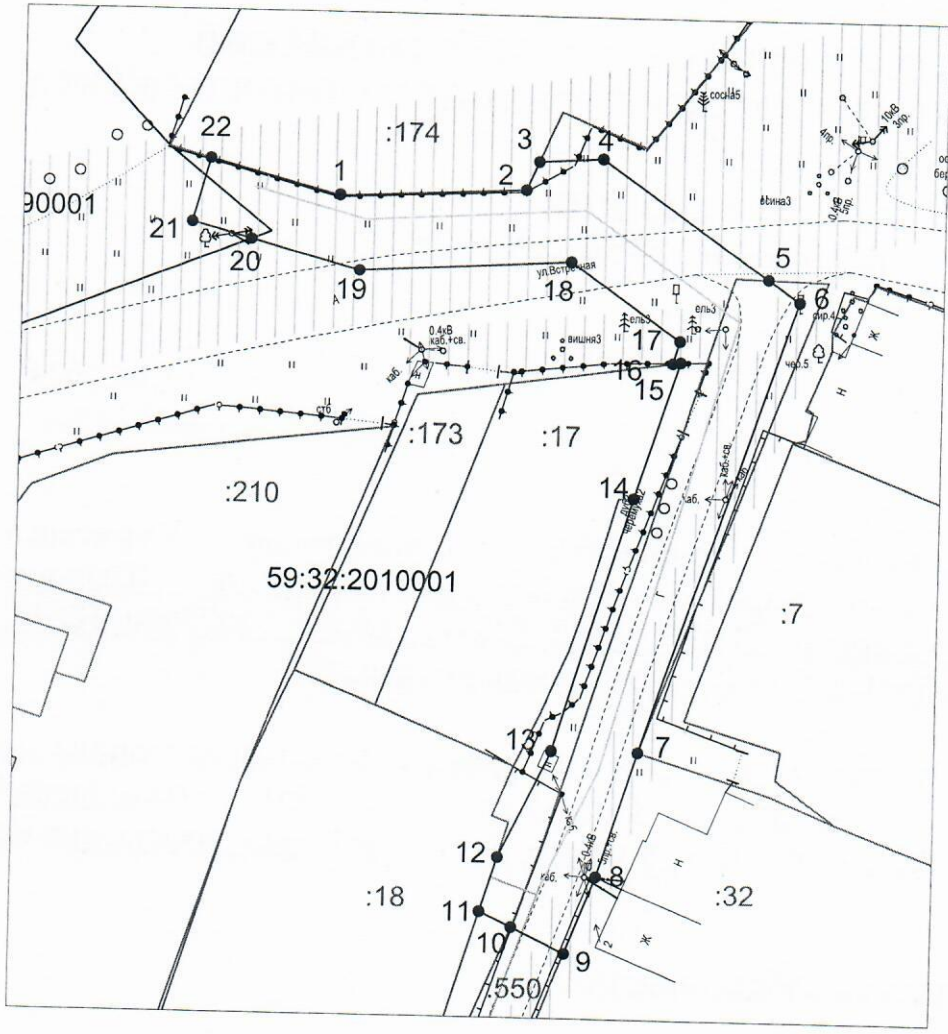

Масштаб 1:500

Описание границ смежных землепользователей:

от т.1 до т.3- земельный участок с кадастровым номером 59:32:2010001:174;
 от т.3 до т.5, от т.10 до т.11, от т.12 до т.14, от т.16 до т.22 - земли неразграниченной государственной (муниципальной) собственности.
 от т.5 до т.7, от т.9 до т.10 - земельный участок с кадастровым номером 59:32:2010001:550;
 от т.7 до т.9 - земельный участок с кадастровым номером 59:32:2010001:32;
 от т.11 до т.12 - земельный участок с кадастровым номером 59:32:2010001:18;
 от т.14 до т.16 - земельный участок с кадастровым номером 59:32:2010001:17;
 от т.22 до т.1 - земельный участок с кадастровым номером 59:32:2010001:174.

- Условные обозначения:**
- - граница предполагаемых к использованию земель или части земельного участка
 - - граница земельного участка ранее учтенного в ЕГРН
 - - граница кадастрового квартала
 - 59:32:2010001 - кадастровый номер квартала
 - :13515 - кадастровый номер земельного участка в кадастровом квартале
 - - проектируемый газопровод-ввод
 - - существующий газопровод
 - ▨ - граница зоны с особыми условиями использования территории учтенная в ЕГРН

| № точки границы | Каталог координат (МСК-59), м | |
|-----------------|-------------------------------|------------|
| | X | Y |
| 1 | 513089.07 | 2194671.02 |
| 2 | 513090.03 | 2194689.04 |
| 3 | 513092.86 | 2194690.26 |
| 4 | 513093.25 | 2194696.45 |
| 5 | 513081.68 | 2194712.81 |
| 6 | 513079.52 | 2194715.86 |
| 7 | 513035.19 | 2194701.07 |
| 8 | 513022.94 | 2194697.19 |
| 9 | 513015.42 | 2194694.31 |
| 10 | 513017.91 | 2194689.12 |
| 11 | 513019.41 | 2194686 |
| 12 | 513024.77 | 2194687.64 |
| 13 | 513035.21 | 2194692.66 |
| 14 | 513060.03 | 2194700.11 |
| 15 | 513073.38 | 2194704.41 |
| 16 | 513073.27 | 2194703.66 |
| 17 | 513075.46 | 2194704.28 |
| 18 | 513083.05 | 2194693.56 |
| 19 | 513081.76 | 2194673.02 |
| 20 | 513084.64 | 2194662.47 |
| 21 | 513086.24 | 2194656.63 |
| 22 | 513092.5 | 2194658.34 |

Заявитель  Косачев О.В., по доверенности
(полное, расшрифтованное подписание) МП № 2060 от 08.12.2023г. Верно
(для юридических лиц и ИП)