



**КОМИТЕТ ИМУЩЕСТВЕННЫХ ОТНОШЕНИЙ
АДМИНИСТРАЦИИ ПЕРМСКОГО МУНИЦИПАЛЬНОГО ОКРУГА**

РЕШЕНИЕ
о размещении объектов № 2604

Пермский край
Пермский округ

05.09.2024

Комитет имущественных отношений администрации Пермского муниципального округа разрешает Акционерному обществу «Газпром газораспределение Пермь» (ИНН 5902183841, ОГРН 1025900512670, почтовый адрес: 614000, г. Пермь, ул. Петропавловская, 43)

размещение объекта «газопровод – ввод до границ земельного участка по адресу: Алексеевская ул. 21, Луговая (Усть-Качкинское с/п) д. (газопровод давлением до 1,2 Мпа, для размещения которого не требуется разрешения на строительство)»

на землях муниципальная собственность

на срок 1 год

Местоположение: Пермский край, Пермский муниципальный округ, д. Луговая

Приложение: схема предполагаемых к использованию земель или части земельного участка.

Особые условия использования:

1. При размещении объекта учесть параметры ширины проезда улично-дорожной сети, во избежание сужения полосы отвода дороги.
2. Получение разрешения на производство земляных работ.

Председатель комитета




(подпись, печать)

Е.А. Демидова

Схема предполагаемых к использованию земель или части земельного участка
 Объект: "Газопровод-ввод до границ земельного участка по адресу: Алексеевская ул 21, Луговая (Усть-Качинское с/п) д"
 Местоположение: Пермский край, Пермский м.о., д. Луговая
 Площадь земель или части земельного участка, кв.м.: 1880
 Вид разрешенного использования земельного участка: отсутствует

КАТАЛОГ КООРДИНАТ
 Решения о размещении объектов

№ точки границы	Каталог координат (МСК-59), м	
	X	Y
1	512800,53	2194972,62
2	512802,85	2194963,04
3	512806,97	2194942,34
4	512808,57	2194937,58
5	512811,50	2194928,98
6	512819,08	2194900,17
7	512821,47	2194891,10
8	512825,40	2194892,38
9	512826,97	2194880,00
10	512824,59	2194879,23
11	512825,19	2194876,94
12	512834,11	2194843,03
13	512835,84	2194836,45
14	512842,26	2194812,41
15	512844,15	2194805,31
16	512836,32	2194803,09
17	512818,52	2194866,07
18	512816,01	2194887,71
19	512809,11	2194896,36
20	512791,57	2194971,26
21	512796,94	2194983,39
22	512824,91	2194985,90
23	512824,48	2194984,23
24	512825,16	2194974,87
25	512823,67	2194977,65
26	512805,85	2194973,92

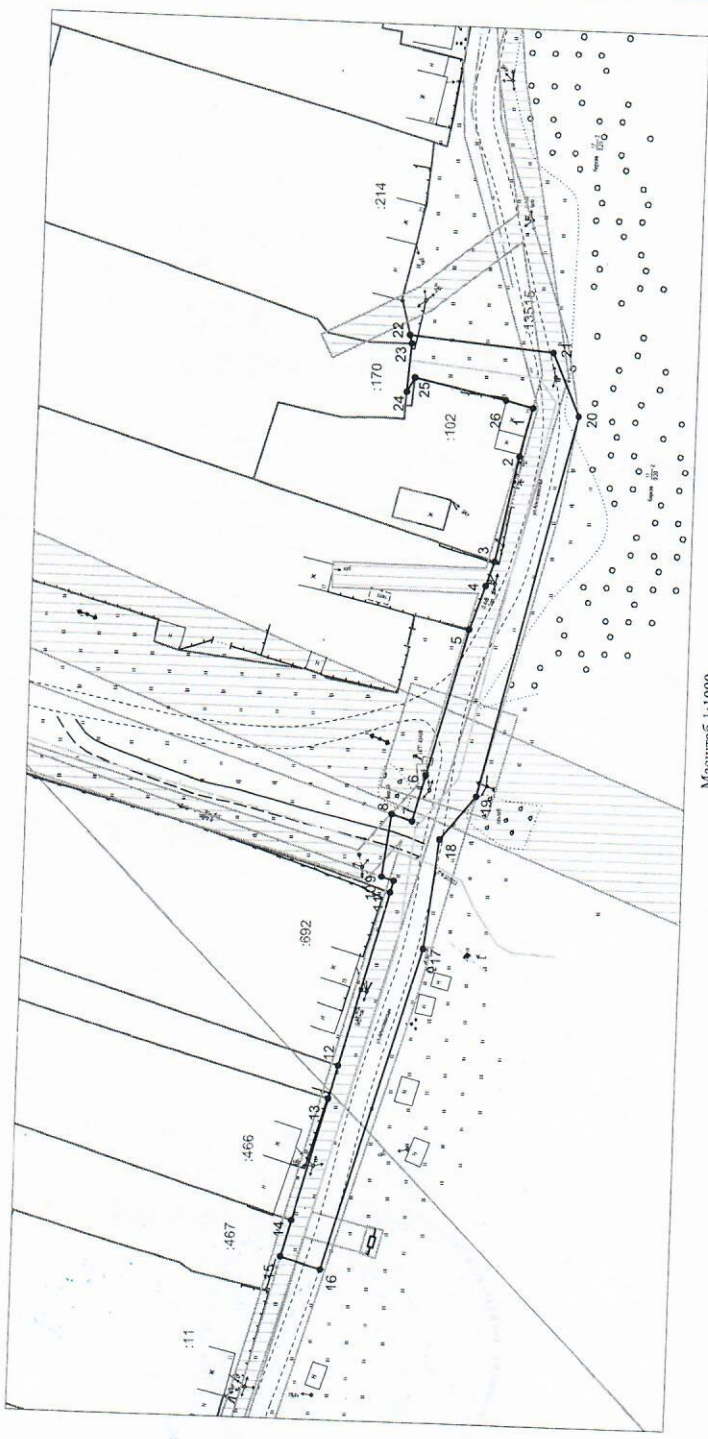

Масштаб 1:1000

Описание границ смежных землепользователей:

- от т.1 до т.3, от т.25 до т.1 - земельный участок с кадастровым номером 59:32:2010001:102;
- от т.8 до т.9, от т.15 до т.22 - земельный участок с кадастровым номером 59:32:0000000:13515;
- от т.3 до т.8, от т.9 до т.11, от т.12 до т.13, от т.24 до т.25 - земли пераграниченной государственной (муниципальной) собственности;
- от т.11 до т.12 - земельный участок с кадастровым номером 59:32:2010001:692;
- от т.13 до т.14 - земельный участок с кадастровым номером 59:32:2010001:466;
- от т.14 до т.15 - земельный участок с кадастровым номером 59:32:2010001:467;
- от т.22 до т.23 - земельный участок с кадастровым номером 59:32:2010001:2114;
- от т.23 до т.24 - земельный участок с кадастровым номером 59:32:2010001:170.

- Условные обозначения:**
- - граница предполагаемых к использованию
 - 1 - земля или части земельного участка
 - 2 - граница земельного участка раннее учтенного в ЕГРН
 - 59:32:2010001 - кадастровый номер квартала
 - :13515 - кадастровый номер земельного участка в кадастровом квартале
 - проектируемый газопровод-ввод
 - существующий газопровод
 - граница зоны с особыми условиями использования территории, учтенная в ЕГРН