



**КОМИТЕТ ИМУЩЕСТВЕННЫХ ОТНОШЕНИЙ
АДМИНИСТРАЦИИ ПЕРМСКОГО МУНИЦИПАЛЬНОГО ОКРУГА**

РЕШЕНИЕ

о размещении объектов № 2605

Пермский край
Пермский округ

05.09.2024

Комитет имущественных отношений администрации Пермского муниципального округа разрешает Акционерному обществу «Газпром газораспределение Пермь» (ИНН 5902183841, ОГРН 1025900512670, почтовый адрес: 614000, г. Пермь, ул. Петропавловская, 43)

размещение объекта «газопровод – ввод до границы земельного участка по адресу: д. Луговая (Усть-Качкинское с/п), ул. Ромашковая, дом № 10 (газопровод давлением до 1,2 Мпа, для размещения которого не требуется разрешения на строительство)»

на землях государственная собственность на которые не разграничена

на срок 1 год

Местоположение: Пермский край, Пермский муниципальный округ, д. Луговая

Приложение: схема предполагаемых к использованию земель или части земельного участка.

Особые условия использования:

1. При размещении объекта учесть параметры ширины проезда улично-дорожной сети, во избежание сужения полосы отвода дороги.
2. Получение разрешения на производство земляных работ.
3. При размещении в границах автомобильной дороги «Красный Восход - Луговая» получить технические условия в МКУ «Управление благоустройство Пермского муниципального округа Пермского края».

Председатель комитета



(подпись, печать)

Е.А. Демидова

Схема предлагаемых к использованию земель или части земельного участка


Объект: "Газопровод-ввод до границы земельного участка по адресу: д. Луговая (Усть-Качкинское с/п), ул. Ромашковая, дом № 10"

Местоположение: Пермский край, Пермский муниципальный округ, д. Луговая

Площадь земель или части земельного участка, кв.м.: 395

Категория земель: земли населенных пунктов

Вид разрешенного использования земельного участка: отсутствует

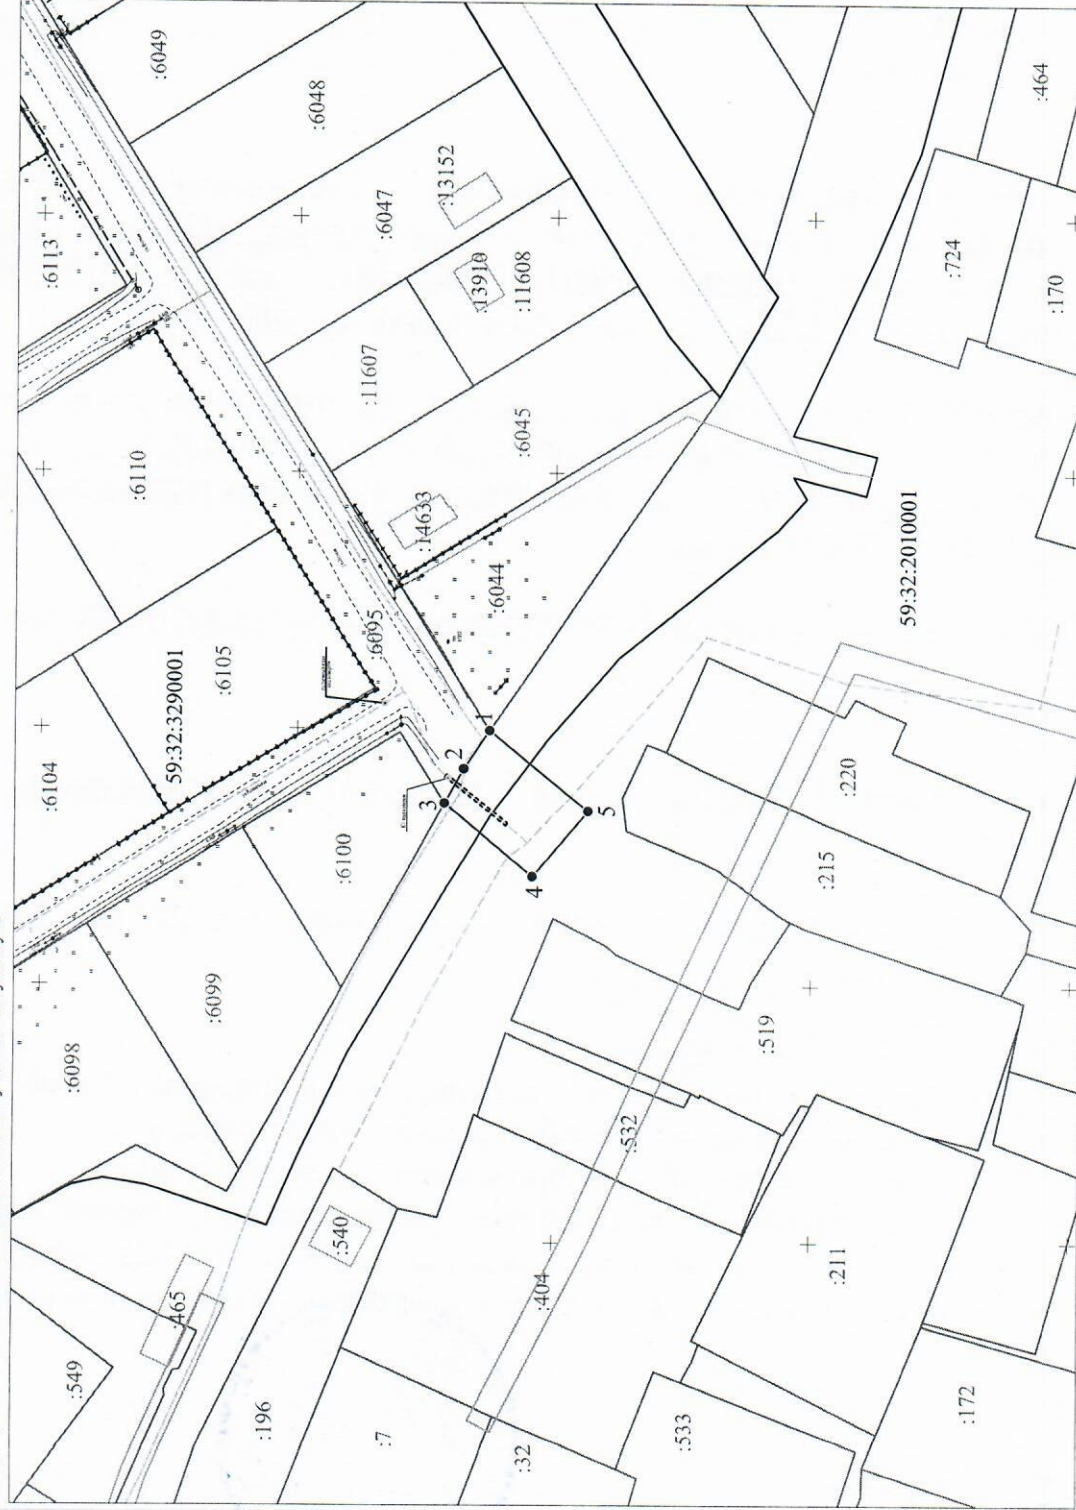


Масштаб 1:1000

№ точки границы	Каталог координат (МСК-59), м	
	X	Y
1	513012.68	2194899.75
2	513017.75	2194892.25
3	513021.46	2194885.47
4	513004.25	2194871.31
5	512993.45	2194883.99
1	513012.68	2194899.75

- Условные обозначения:
- 1 - граница предлагаемых к использованию земель или части земельного участка
 - 2 - граница земельного участка ранее учтенного в ЕИРН
 - — — — — граница кадастрового квартала
 - — — — — кадастровый номер квартала
 - — — — — кадастровый номер земельного участка в кадастровом квартале
 - 6095 - просектуримый газопровод-ввод
 - --- --- существующий газопровод

Описание границ смежных земельных участков:
 от т.1 до т.3 - земельный участок с кадастровым номером 59:32:3290001:6095
 от т.3 до т.1 - земли переработанной государственной (муниципальной) собственности

Заявитель:  **Косачев О.В., по доверенности**
 (подпись, расшифровка подписи) № 2060 от 08.12.2023
 МП (для юридических лиц и ИП) Верно