



**КОМИТЕТ ИМУЩЕСТВЕННЫХ ОТНОШЕНИЙ  
АДМИНИСТРАЦИИ ПЕРМСКОГО МУНИЦИПАЛЬНОГО ОКРУГА**

**РЕШЕНИЕ**

о размещении объектов № 2606

Пермский край  
Пермский округ

05.09.2024

Комитет имущественных отношений администрации Пермского муниципального округа разрешает Акционерному обществу «Газпром газораспределение Пермь» (ИНН 5902183841, ОГРН 1025900512670, почтовый адрес: 614000, г. Пермь, ул. Петропавловская, 43)

размещение объекта «газопровод – ввод до границы земельного участка по адресу: Встречная ул. 7, Луговая (Усть-Качкинское с/п) д. (газопровод давлением до 1,2 Мпа, для размещения которого не требуется разрешения на строительство)»

на землях муниципальная собственность

на срок 1 год

Местоположение: Пермский край, Пермский муниципальный округ, д. Луговая

Приложение: схема предполагаемых к использованию земель или части земельного участка.

Особые условия использования:

1. При размещении объекта учесть параметры ширины проезда улично-дорожной сети, во избежание сужения полосы отвода дороги.
2. Получение разрешения на производство земляных работ.
3. При размещении в границах автомобильной дороги «Красный Восход - Луговая» получить технические условия в МКУ «Управление благоустройство Пермского муниципального округа Пермского края».

Председатель комитета




(подпись, печать)

Е.А. Демидова



Схема предполагаемых к использованию земель или части земельного участка  
 Объект: "Газопровод-ввод до границы земельного участка по адресу: Встречная ул 7, Луговая (Усть-Качкинское с/п) д"  
 Местоположение: Пермский край, Пермский м.о., д Луговая  
 Площадь земель или части земельного участка, кв.м.: 2921  
 Вид разрешенного использования земельного участка: отсутствует

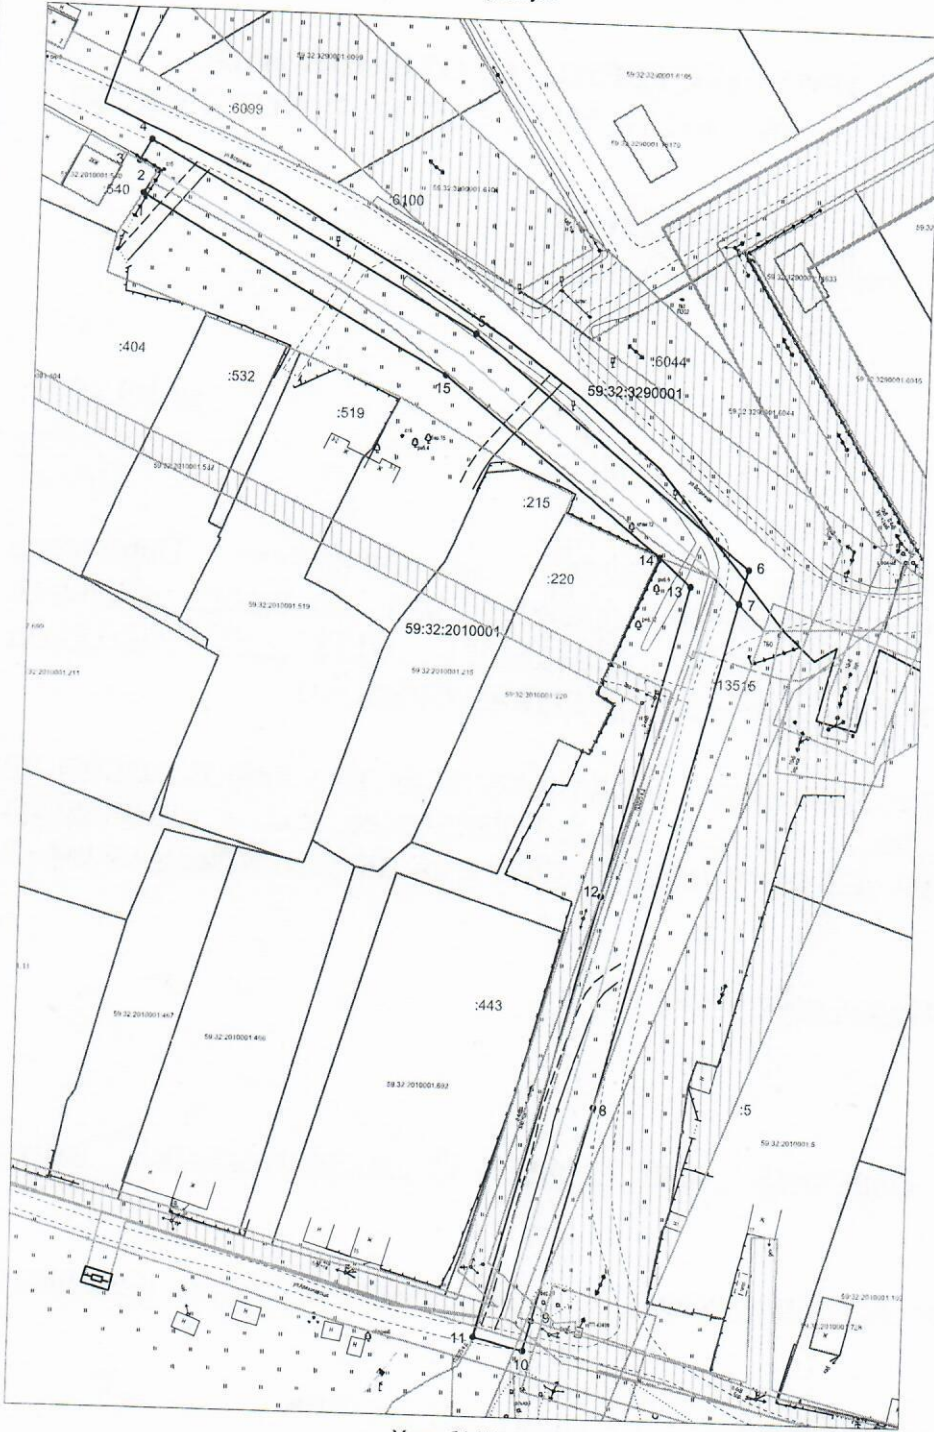

Масштаб 1:1000

**Описание границ смежных землепользователей:**

от т.1 до т.3, от т.7 до т.8, от т.9 до т.12- земельный участок с кадастровым номером 59:32:0000000:13515;  
 от т.3 до т.7, от т.8 до т.9, от т.12 до т.1 - земли неразграниченной государственной (муниципальной) собственности.


**Условные обозначения:**

- 1 — граница предполагаемых к использованию земель или части земельного участка
- 2 — граница земельного участка ранее учтенного в ЕГРН
- граница кадастрового квартала
- 59:32:2010001 — кадастровый номер квартала
- :13515 — кадастровый номер земельного участка в кадастровом квартале
- проектируемый газопровод-ввод
- существующий газопровод
- граница зоны с особыми условиями использования территории учтенная в ЕГРН

**КАТАЛОГ КООРДИНАТ**

решения о размещении объектов

№ точки границы	Каталог координат (МСК-59), м	
	X	Y
1	513037,88	2194811,43
2	513042,38	2194814,17
3	513044,22	2194810,42
4	513048,54	2194812,80
5	513012,97	2194877,40
6	512968,35	2194931,91
7	512961,72	2194930,19
8	512862,88	2194904,60
9	512820,79	2194893,70
10	512814,85	2194892,16
11	512817,36	2194882,48
12	512904,00	2194904,90
13	512964,67	2194920,62
14	512970,29	2194914,44
15	513004,66	2194871,78

Заявитель  Косачев О.В., по доверенности  
(подпись, расшифровка подписи) № 2060 от 08.12.2023г.  
МП Верно  
(для юридических лиц и ИП)