



**КОМИТЕТ ИМУЩЕСТВЕННЫХ ОТНОШЕНИЙ  
АДМИНИСТРАЦИИ ПЕРМСКОГО МУНИЦИПАЛЬНОГО ОКРУГА**

**РЕШЕНИЕ**

о размещении объектов № 2622

Пермский край  
Пермский округ

05.09.2024

Комитет имущественных отношений администрации Пермского муниципального округа разрешает Акционерному обществу «Газпром газораспределение Пермь» (ИНН 5902183841, ОГРН 1025900512670, почтовый адрес: 614000, г. Пермь, ул. Петропавловская, 43)

размещение объекта «Газопровод давлением до 1.2 Мпа, для размещения которого не требуется разрешения на строительство»

на землях муниципальной собственности

на срок 1 год

Местоположение: расположенных по адресу: Пермский край, м.о. Пермский, с. Троица, ул. Хрустальная, к дому 27

Приложение: схема предполагаемых к использованию земель или части земельного участка.

Особые условия использования:

- 1) При размещении газопровода учесть параметры ширины проезда улично-дорожной сети, во избежание сужения полосы отвода дороги.
- 2) При условии получения разрешения на производство земляных работ.

Председатель комитета



(подпись, печать)

Е.А. Демидова



## Схема предполагаемых к использованию земель или части земельного участка

Объект: Газопровод давлением до 1,2 Мпа, для размещения которого не требуется разрешения на строительство  
 Местоположение: расположенных по адресу: Пермский край, м.о. Пермский, с. Троица, ул. Хрустальная, к дому 27

Площадь земель или части земельного участка, кв.м.: 1433  
 Категория земель: земли населенных пунктов  
 Вид разрешенного использования: -


Каталог координат, м

№ точки границы	X	Y
n1	516622.29	2263303.52
n2	516622.12	2263287.94
n3	516633.73	2263286.14
n4	516636.65	2263422.39
n5	516625.65	2263422.62
n6	516624.51	2263311.98
n1	516622.29	2263303.52

Описание границ смежных землепользователей:  
 От точки n1 до точки n2 - земельный участок с кадастровым номером 59:32:3630001:1936  
 От точки n2 до точки n1 - земельный участок с кадастровым номером 59:32:3630001:2050

**Условные обозначения:**

- |  |   |   |
|--|---|---|
| <ul style="list-style-type: none"> <li><span style="border: 1px solid black; display: inline-block; width: 20px; height: 10px; margin-right: 5px;"></span> - предполагаемый участок земель, на которых планируется размещение объекта</li> <li><span style="border: 1px solid black; padding: 2px; margin-right: 5px;">:1936</span> - границы и номер земельного участка, сведения о которых внесены в ЕГРН</li> <li><span style="border: 1px solid black; padding: 2px; margin-right: 5px;">:2772</span> - границы и номер объекта капитального строительства, сведения о которых внесены в ЕГРН</li> <li><span style="border-bottom: 1px solid black; display: inline-block; width: 20px; margin-right: 5px;"></span> - граница кадастрового квартала</li> </ul> | <ul style="list-style-type: none"> <li><span style="border: 1px solid black; padding: 2px; margin-right: 5px;">59:32-6.6458</span> - зоны с особыми условиями использования территории, сведения о которых внесены в ЕГРН</li> <li><span style="margin-right: 5px;">:3У1</span> - обозначение запрашиваемого земельного участка</li> <li><span style="display: inline-block; width: 5px; height: 5px; background-color: black; border-radius: 50%; margin-right: 5px;"></span> n1 - характерная точка границ земель или части земельного участка</li> </ul> | <ul style="list-style-type: none"> <li>59:32:3630001 - номер кадастрового квартала</li> </ul> |
|--|---|---|

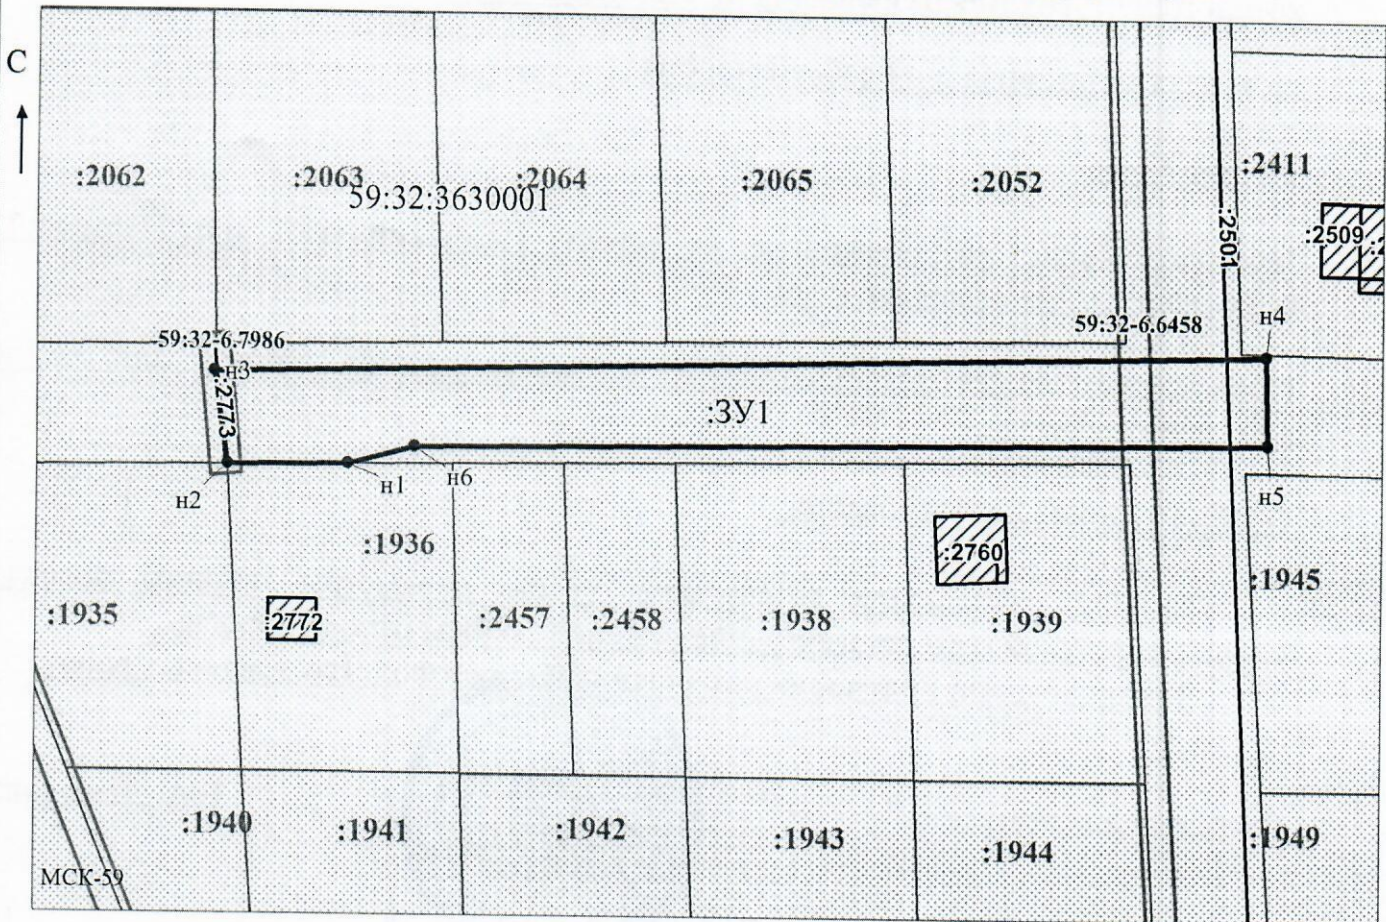

Заявитель: \_\_\_\_\_ Масштаб 1:1000  
 / Осипова А.Д.  
 МП \_\_\_\_\_ (подпись, расшифровка подписи)  
 (для юридических лиц и индивидуальных предпринимателей)