



**КОМИТЕТ ИМУЩЕСТВЕННЫХ ОТНОШЕНИЙ
АДМИНИСТРАЦИИ ПЕРМСКОГО МУНИЦИПАЛЬНОГО ОКРУГА**

РЕШЕНИЕ

о размещении объектов № 2626

Пермский край
Пермский округ

05.09.2024

Комитет имущественных отношений администрации Пермского муниципального округа разрешает Акционерному обществу «Газпром газораспределение Пермь» (ИНН 5902183841, ОГРН 2125902017723, почтовый адрес: 614000, г. Пермь, ул. Петропавловская, 43)

размещение объекта «газопровод давлением до 1,2 Мпа, для размещения которого не требуется разрешения на строительство»

на землях государственная собственность на которые не разграничена

на срок 1 год.

Местоположение: Пермский край, Пермский муниципальный округ, п. Лесоучасток 831, кад. 59:32:1850001:212

Приложение: схема предполагаемых к использованию земель или части земельного участка.

Особые условия использования:

1. При размещении объекта учесть параметры ширины проезда улично-дорожной сети, во избежание сужения полосы отвода дороги.
2. Получение разрешения на производство земляных работ.

Председатель комитета

(подпись, печать)

Е. А. Демидова



Схема предполагаемых к использованию земель или части земельного участка

Объект: Газопровод давлением до 1,2 Мпа, для размещения которого не требуется разрешения на строительство
 Местоположение: расположенных по адресу: Пермский край, м.о. Пермский, п Лесоучасток 831, кад. 59:32:1850001:212

Площадь земель или части земельного участка, кв.м.: **866**

Категория земель: земли населенных пунктов

Вид разрешенного использования: -


Каталог координат, м

№ точки границы	X	Y
n1	510296.89	2252163.37
n2	510269.34	2252158.76
n3	510263.41	2252157.87
n4	510248.64	2252156.02
n5	510199.01	2252149.71
n6	510193.00	2252148.50
n7	510169.71	2252144.41
n8	510171.66	2252136.20
n9	510199.71	2252143.47
n10	510238.45	2252147.83
n11	510297.75	2252156.43
n1	510296.89	2252163.37

Описание границ смежных землепользователей:
 От точки n1 до точки n3 - земельный участок с кадастровым номером 59:32:1850001:212
 От точки n3 до точки n6 - земли общего пользования
 От точки n6 до точки n7 - земельный участок с кадастровым номером 59:32:1850001:399
 От точки n7 до точки n1 - земли общего пользования

Условные обозначения:

- предполагаемый участок земель, на которых планируется размещение объекта
 - :212 - границы и номер земельного участка, сведения о которых внесены в ЕГРН
 - :749 - границы и номер объекта капитального строительства, сведения о которых внесены в ЕГРН
 - граница кадастрового квартала
 - 59:32-6.7270 - зоны с особыми условиями использования территории, сведения о которых внесены в ЕГРН
 - :3У1 - обозначение запрашиваемого земельного участка
 - n1 - характеристическая точка границ земель или части земельного участка
- 59:32:1850001 - номер кадастрового квартала

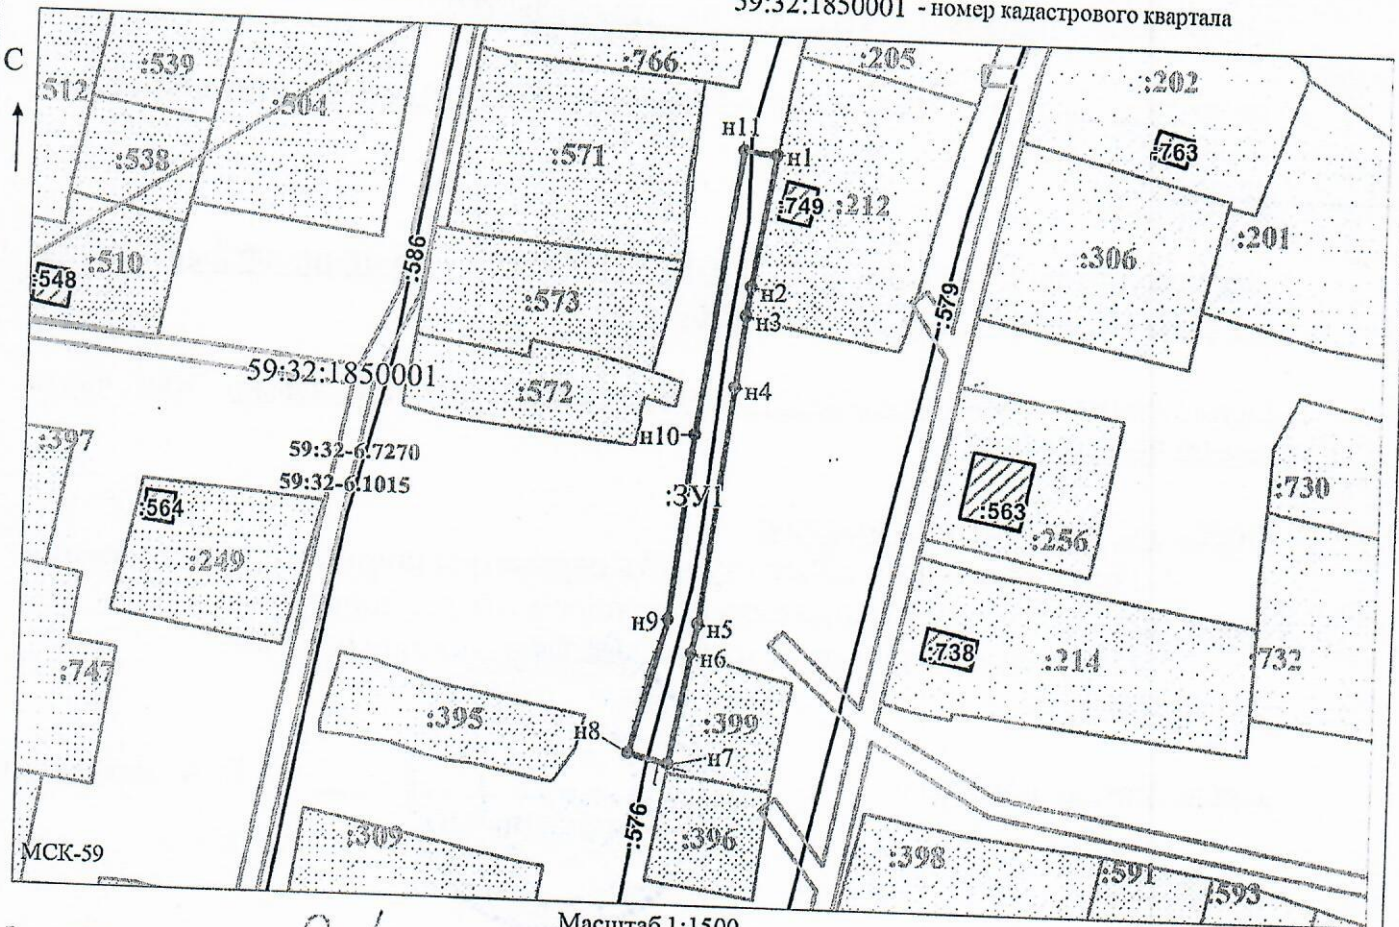

Заявитель: _____ Масштаб 1:1500
 / Осипова А.Д.
 МП (подпись, расшифровка подписи)
 (для юридических лиц и индивидуальных предпринимателей)