



**КОМИТЕТ ИМУЩЕСТВЕННЫХ ОТНОШЕНИЙ  
АДМИНИСТРАЦИИ ПЕРМСКОГО МУНИЦИПАЛЬНОГО ОКРУГА**

**РЕШЕНИЕ**

о размещении объектов № 2640

Пермский край  
Пермский округ

05.09.2024

Комитет имущественных отношений администрации Пермского муниципального округа разрешает Акционерному обществу «Газпром газораспределение Пермь» (ИНН 5902183841, ОГРН 2125902017723, почтовый адрес: 614000, г. Пермь, ул. Петропавловская, 43)

размещение объекта «газопровод давлением до 1,2 Мпа, для размещения которого не требуется разрешения на строительство»

на землях муниципальная собственность

на срок 1 год.

Местоположение: Пермский край, Пермский муниципальный округ, с. Лобаново, ул. Спортивная, к дому 4

Приложение: схема предполагаемых к использованию земель или части земельного участка.

Особые условия использования:

1. При размещении объекта учесть параметры ширины проезда улично-дорожной сети, во избежание сужения полосы отвода дороги.
2. Получение разрешения на производство земляных работ.

Председатель комитета



(подпись, печать)

Е. А. Демидова



## Схема предполагаемых к использованию земель или части земельного участка

Объект: \* Газопровод давлением до 1,2 Мпа, для размещения которого не требуется разрешения на строительство

Местоположение: расположенных по адресу: Пермский край, м.о. Пермский, с. Лобаново, ул. Спортивная, к дому 4

Площадь земель или части земельного участка, кв.м.: 194

Категория земель: земли населенных пунктов

Вид разрешенного использования: -

Описание границ смежных землепользователей:

От точки н1 до точки н2 - земельный участок с кадастровым номером 59:32:0890001:5618

От точки н2 до точки н4 - земельный участок с кадастровым номером 59:32:3960006:7033

От точки н4 до точки н7 - земельный участок с кадастровым номером 59:32:0000000:13675


От точки н7 до точки н1 - земельный участок с кадастровым номером 59:32:0890001:7543

Каталог координат, м

№ точки границы	X	Y
н1	501788.94	2233570.44
н2	501796.91	2233573.87
н3	501795.55	2233576.82
н4	501745.89	2233555.30
н5	501739.69	2233552.61
н6	501741.26	2233548.94
н7	501747.58	2233551.66
н8	501747.14	2233552.69
н1	501788.94	2233570.44

**Условные обозначения:**

- предполагаемый участок земель, на которых планируется размещение объекта
- :1354 - границы и номер земельного участка, сведения о которых внесены в ЕГРН
- :3079 - границы и номер объекта капитального строительства, сведения о которых внесены в ЕГРН
- граница кадастрового квартала
- 59:32-6.553 - зоны с особыми условиями использования территории, сведения о которых внесены в ЕГРН
- :ЗУ1 - обозначение запрашиваемого земельного участка
- н1 - характерная точка границ земель или части земельного участка
- 59:32:3960006 - номер кадастрового квартала

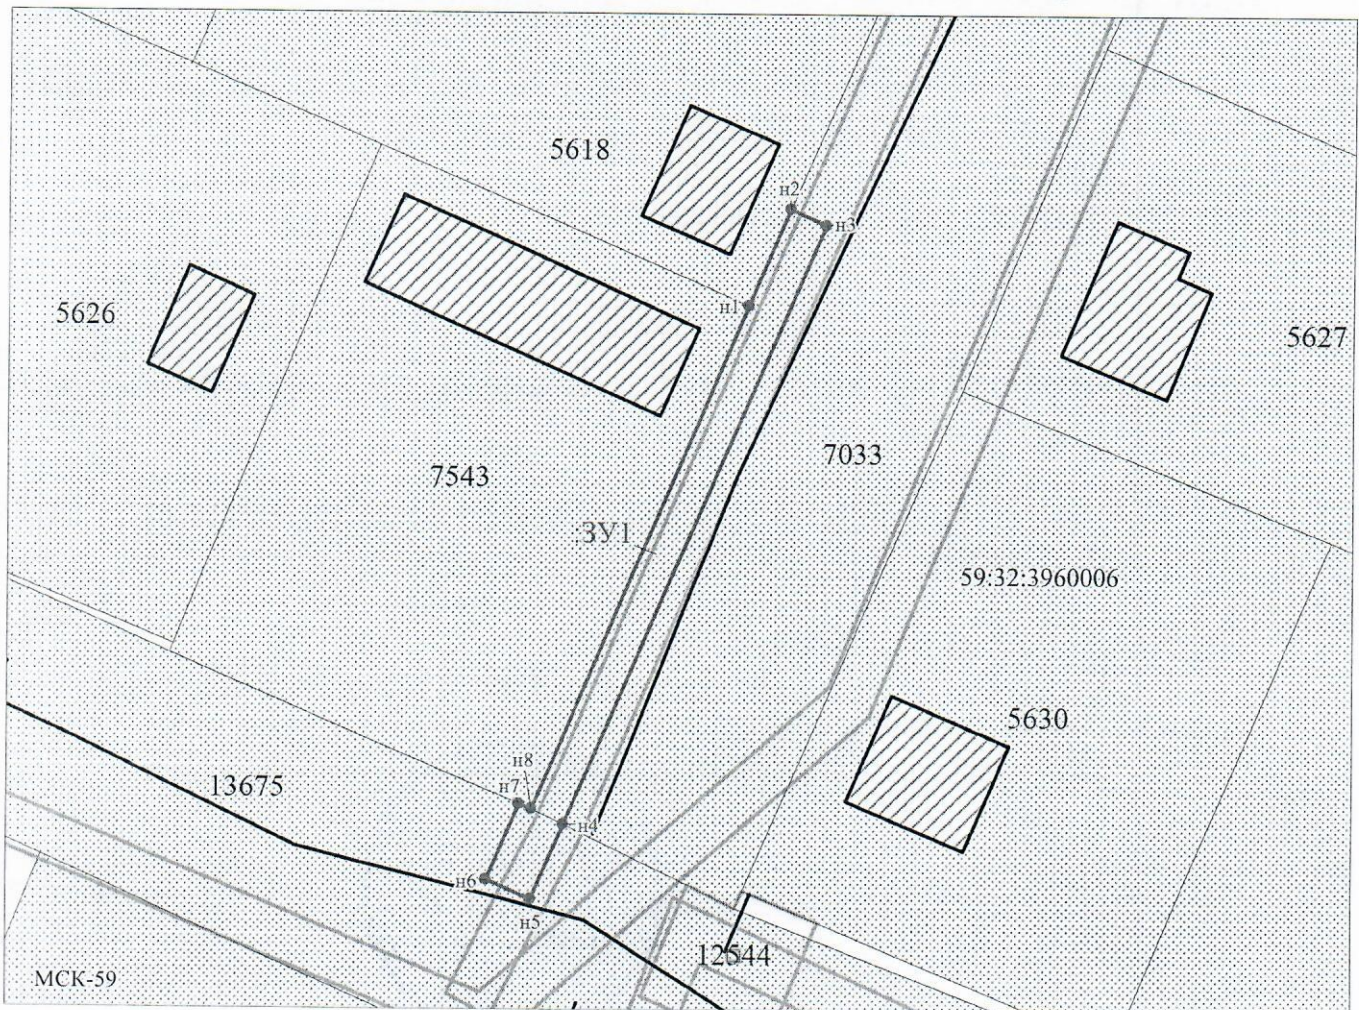

Масштаб 1:500

Заявитель: Иван / Захарова Е. Л.  
 \_\_\_\_\_  
 МП (подпись, расшифровка подписи)

(для юридических лиц  
и индивидуальных предпринимателей)