



**КОМИТЕТ ИМУЩЕСТВЕННЫХ ОТНОШЕНИЙ  
АДМИНИСТРАЦИИ ПЕРМСКОГО МУНИЦИПАЛЬНОГО ОКРУГА**

**РЕШЕНИЕ**

о размещении объектов № 2644

Пермский край  
Пермский округ

05.09.2024

Комитет имущественных отношений администрации Пермского муниципального округа разрешает Акционерному обществу «Газпром газораспределение Пермь» (ИНН 5902183841, ОГРН 2125902017723, почтовый адрес: 614000, г. Пермь, ул. Петропавловская, 43)

размещение объекта «газопровод давлением до 1,2 Мпа, для размещения которого не требуется разрешения на строительство»

на землях муниципальная собственность

на срок 1 год.

Местоположение: Пермский край, Пермский муниципальный округ, д. Жебреи, ул. Архитектурная, к дому 11

Приложение: схема предполагаемых к использованию земель или части земельного участка.

Особые условия использования:

1. При размещении объекта учесть параметры ширины проезда улично-дорожной сети, во избежание сужения полосы отвода дороги.
2. Получение разрешения на производство земляных работ.

Председатель комитета



(подпись, печать)

Е. А. Демидова



## Схема предполагаемых к использованию земель или части земельного участка

Объект: Газопровод давлением до 1,2 Мпа, для размещения которого не требуется разрешения на строительство

Местоположение: расположен по адресу: Пермский край, м.о. Пермский, д. Жебреи, ул. Архитектурная, к дому 11

Каталог координат, м

№ точки границы	X	Y
н1	508372.94	2258291.92
н2	508372.16	2258294.19
н3	508371.63	2258295.73
н4	508369.77	2258295.14
н5	508358.76	2258291.64
н6	508360.14	2258287.83
н7	508370.97	2258291.29
н1	508372.94	2258291.92

Площадь земель или части земельного участка, кв.м.: 54

Категория земель: земли населенных пунктов

Вид разрешенного использования: -

Описание границ смежных землепользователей:

От точки н1 до точки н3 - земельный участок с кадастровым номером 59:32:1820001:1567

От точки н3 до точки н4 - земельный участок с кадастровым номером 59:32:1820001:3051

От точки н4 до точки н7 - земельный участок с кадастровым номером 59:32:1820001:2717

От точки н7 до точки н1 - земельный участок с кадастровым номером 59:32:1820001:3051

**Условные обозначения:**



- предполагаемый участок земель, на которых планируется размещение объекта



- зоны с особыми условиями использования территории, сведения о которых внесены в ЕГРН

:3У1

- обозначение запрашиваемого земельного участка



• н1 - характеристическая точка границ земель или части земельного участка

:1567


- границы и номер земельного участка, сведения о которых внесены в ЕГРН

:2080

- границы и номер объекта капитального строительства, сведения о которых внесены в ЕГРН

— - граница кадастрового квартала

59:32:1820001 - номер кадастрового квартала

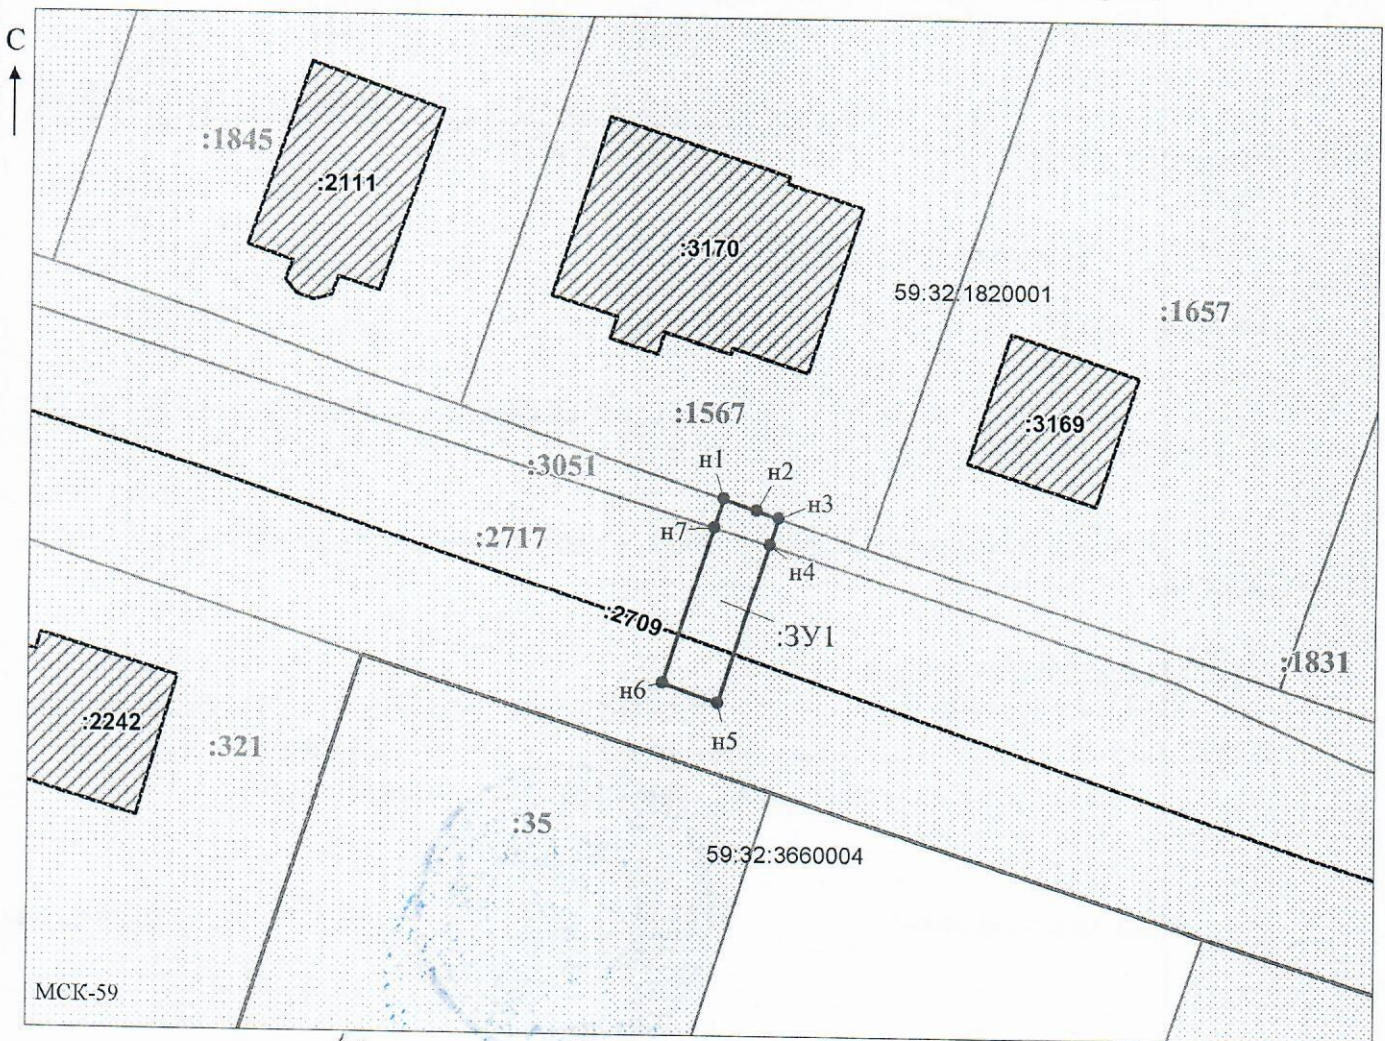

МСК-59

Масштаб 1:500

/ Горбунова А.П.

Заявитель: \_\_\_\_\_

МП

(подпись, расшифровка подписи)

(для юридических лиц  
и индивидуальных предпринимателей)