



**КОМИТЕТ ИМУЩЕСТВЕННЫХ ОТНОШЕНИЙ
АДМИНИСТРАЦИИ ПЕРМСКОГО МУНИЦИПАЛЬНОГО ОКРУГА**

РЕШЕНИЕ

о размещении объектов № 2647

Пермский край
Пермский округ

06.09.2024

Комитет имущественных отношений администрации Пермского муниципального округа разрешает Акционерному обществу «Газпром газораспределение Пермь» (ИНН 5902183841, ОГРН 2125902017723, почтовый адрес: 614000, г. Пермь, ул. Петропавловская, 43)

размещение объекта «газопровод давлением до 1,2 Мпа, для размещения которого не требуется разрешения на строительство»

на землях государственная собственность на которые не разграничена

на срок 1 год.

Местоположение: Пермский край, Пермский муниципальный округ, п. Ферма, ул. Садовая, к дому 29

Приложение: схема предполагаемых к использованию земель или части земельного участка.

Особые условия использования:

1. При размещении объекта учесть параметры ширины проезда улично-дорожной сети, во избежание сужения полосы отвода дороги.
2. Получение разрешения на производство земляных работ.

Председатель комитета



(подпись, печать)

Е. А. Демидова

Схема предполагаемых к использованию земель или части земельного участка

Объект: Газопровод давлением до 1,2 Мпа, для размещения которого не требуется разрешения на строительство

Местоположение: расположенных по адресу: Пермский край, м.о. Пермский, п. Ферма, ул. Садовая, к дому 29

Площадь земель или части земельного участка, кв.м.: 141

Категория земель: Земли населенных пунктов

Вид разрешенного использования: -

Описание границ смежных землепользователей:

От точки n1 до точки n2 - земельный участок с кадастровым номером 59:32:0370003:1651

От точки n2 до точки n4 - земельный участок с кадастровым номером 59:32:0370003:1650

От точки n4 до точки n7 - земельный участок с кадастровым номером 59:32:0370003:5544

От точки n7 до точки n8 - земельный участок с кадастровым номером 59:32:0370003:1659

От точки n8 до точки n9 - земельный участок с кадастровым номером 59:32:0370003:4661


От точки n9 до точки n1 - земельный участок с кадастровым номером 59:32:0370003:5544

Каталог координат, м

№ точки границы	X	Y
n1	506190.49	2235797.84
n2	506192.50	2235800.41
n3	506200.16	2235810.22
n4	506202.33	2235812.88
n5	506199.73	2235814.99
n6	506190.90	2235803.91
n7	506189.41	2235805.09
n8	506183.01	2235796.40
n9	506176.98	2235787.56
n10	506180.08	2235785.09
n11	506189.62	2235798.53
n1	506190.49	2235797.84

Условные обозначения:

- предполагаемый участок земель, на которых планируется размещение объекта
- :1354 - границы и номер земельного участка, сведения о которых внесены в ЕГРН
- :3079 - границы и номер объекта капитального строительства, сведения о которых внесены в ЕГРН
- граница кадастрового квартала
- 59:32-6.553 - зоны с особыми условиями использования территории, сведения о которых внесены в ЕГРН
- :3У1 - обозначение запрашиваемого земельного участка
- n1 - характерная точка границ земель или части земельного участка
- 59:32:0370003 - номер кадастрового квартала

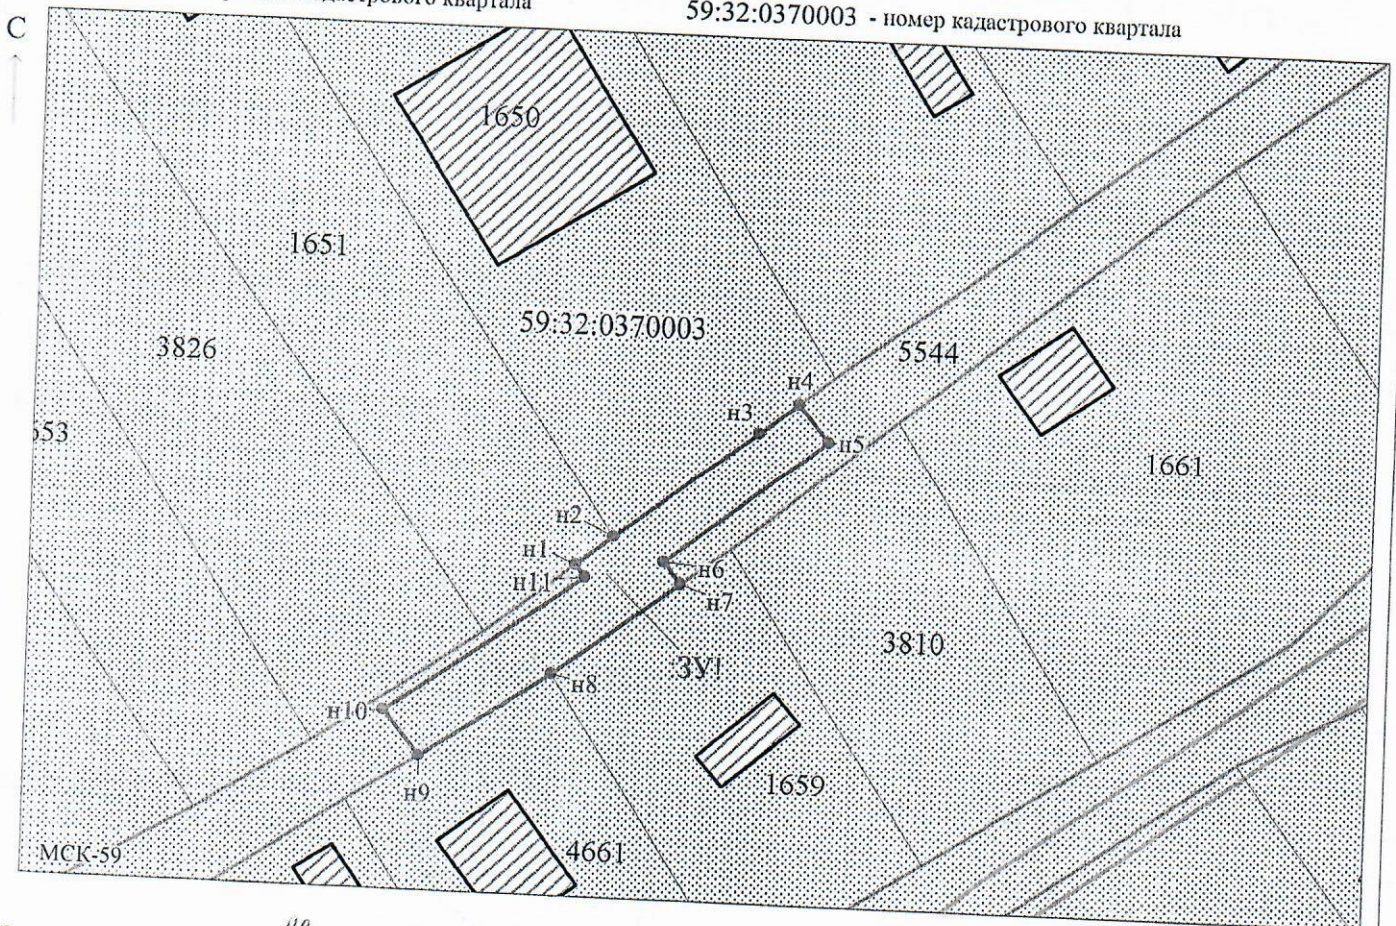

Заявитель: Иван / Захарова Е. Л.
 (подпись, расшифровка подписи)

Масштаб 1:500

МП
 (для юридических лиц
 и индивидуальных предпринимателей)