



**КОМИТЕТ ИМУЩЕСТВЕННЫХ ОТНОШЕНИЙ
АДМИНИСТРАЦИИ ПЕРМСКОГО МУНИЦИПАЛЬНОГО ОКРУГА**

РЕШЕНИЕ
о размещении объектов № 2666

Пермский край
Пермский округ

06.09.2024

Комитет имущественных отношений администрации Пермского муниципального округа разрешает Акционерному обществу «Газпром газораспределение Пермь» (ИНН 5902183841, ОГРН 1025900512670, почтовый адрес: 614000, г. Пермь, ул. Петропавловская, 43)

размещение объекта «Газопровод-ввод до границы земельного участка по адресу: с. Бершеть, ул. Запрудная, дом 5» (газопровод давлением до 1.2 Мпа, для размещения которого не требуется разрешения на строительство)

на землях государственная собственность на которые не разграничена

на срок 1 год

Местоположение: Пермский край, Пермский муниципальный округ, с. Бершеть, ул. Запрудная

Приложение: схема предполагаемых к использованию земель или части земельного участка.

Особые условия использования:

- 1) При размещении газопровода учесть параметры ширины проезда улично-дорожной сети, во избежание сужения полосы отвода дороги.
- 2) При условии получения разрешения на производство земляных работ.

Председатель комитета




(подпись, печать)

Е.А. Демидова

Объект: "Газопровод-ввод до границы земельного участка по адресу: с. Бершеть, ул. Запрудная, дом 5"
 Местополение: Пермский край, Пермский муниципальный округ, с. Бершеть, ул. Запрудная
 Площадь земель или части земельного участка, кв.м.: 936
 Категория земель: земли населённых пунктов
 Вид разрешенного использования земельного участка: отсутствует

Схема предполагаемых к использованию земель или части земельного участка

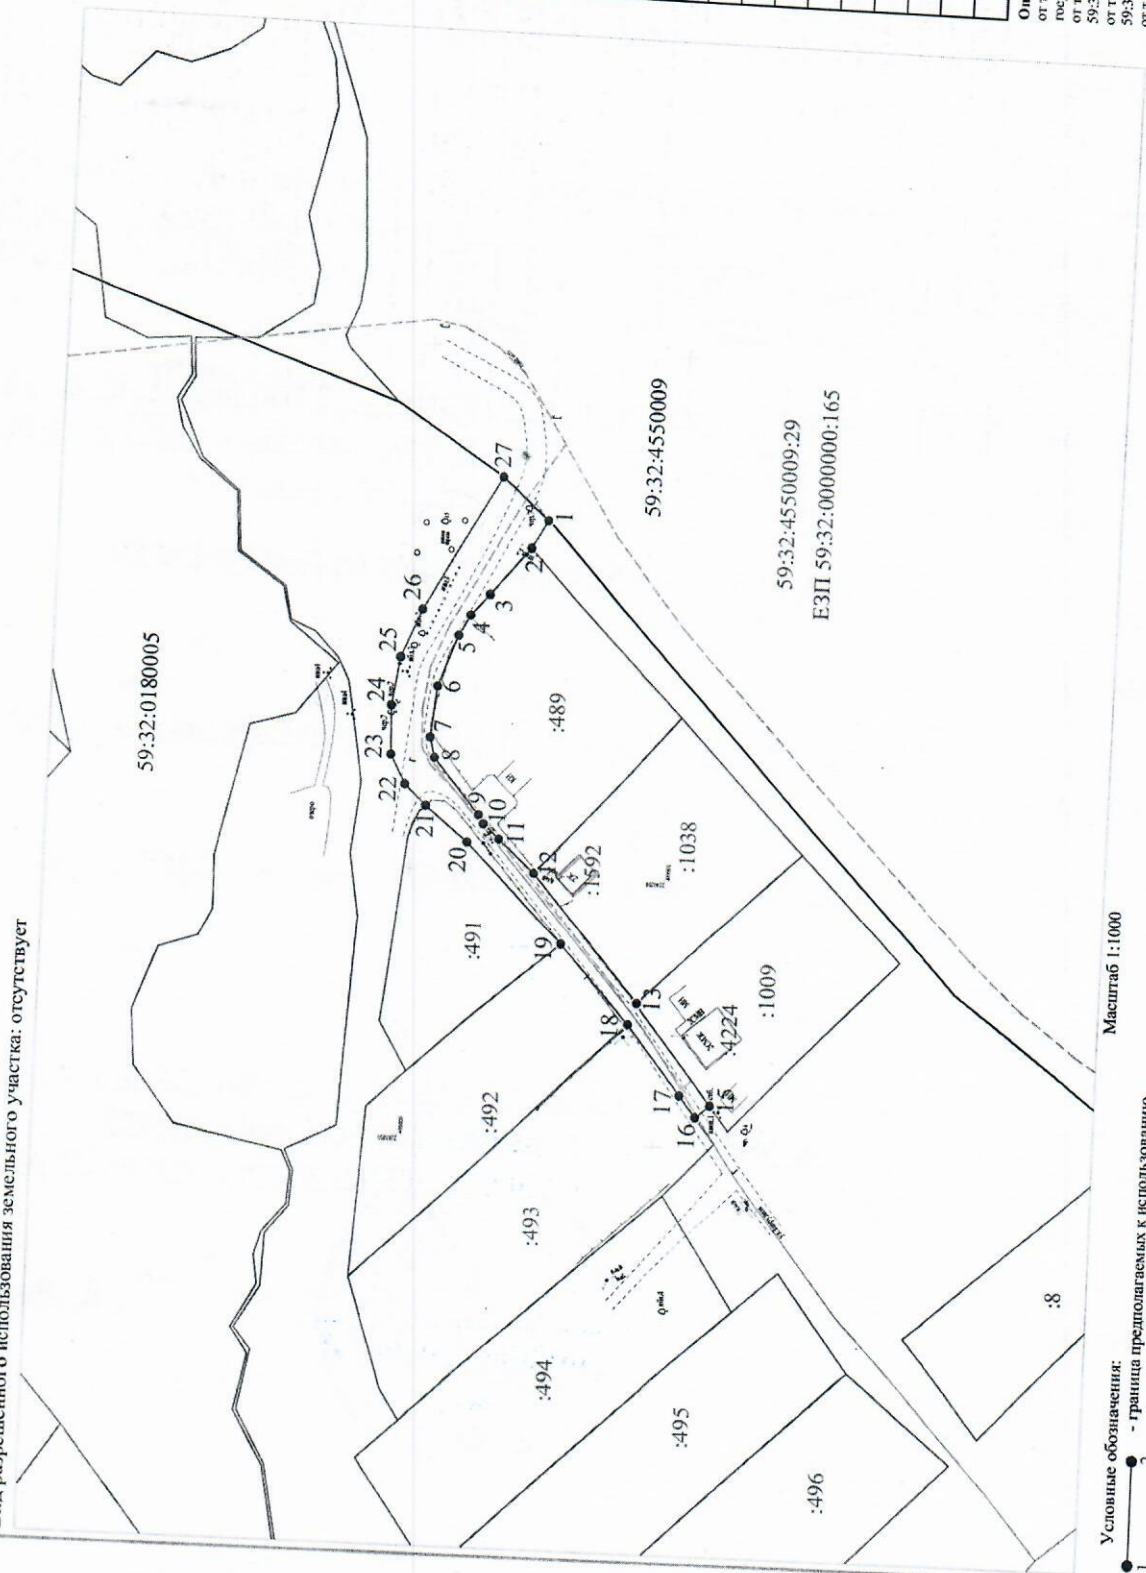


Масштаб 1:1000

- Условные обозначения:**
- 1 — граница предполагаемых к использованию земель или части земельного участка
 - 2 — граница земельного участка ранее учтенного в ЕГРН
 - граница кадастрового квартала
 - кадастровый номер квартала
 - кадастровый номер земельного участка в кадастровом квартале
 - - - - - проектируемый газопровод-ввод
 - — — — — существующий газопровод

№ точки границы	Каталог координат (МСК-59), м	
	X	Y
1	489976.15	2240367.28
2	489979.20	2240361.90
3	489986.92	2240353.05
4	489990.47	2240348.99
5	489992.65	2240345.00
6	489996.26	2240335.08
7	489997.24	2240325.26
8	489996.21	2240321.39
9	489987.14	2240310.95
10	489986.10	2240309.26
11	489982.92	2240306.47
12	489975.81	2240300.24
13	489954.50	2240276.28
14	489954.65	2240276.13
15	489939.27	2240257.84
16	489942.07	2240255.62
17	489945.30	2240259.45
18	489956.06	2240272.17
19	489969.85	2240286.85
20	489989.12	2240305.59
21	489997.51	2240312.24
22	490001.73	2240316.15
23	490004.68	2240321.61
24	490005.03	2240330.96
25	490003.67	2240340.30
26	489999.86	2240349.65
27	489985.33	2240375.12
1	489976.15	2240367.28

Описание границ смежных земель-зоналей:
 от т.1 до т.2, от т.15 до т.16, от т.21 до т.27 - земли незастроенной государственной (муниципальной) собственности
 от т.2 до т.12 - земельный участок с кадастровым номером 59:32:0180005:489 от т.12 до т.13 - земельный участок с кадастровым номером 59:32:0180005:1038 от т.13 до т.15 - земельный участок с кадастровым номером 59:32:0180005:1009 от т.16 до т.18 - земельный участок с кадастровым номером 59:32:0180005:493 от т.18 до т.19 - земельный участок с кадастровым номером 59:32:0180005:492 от т.19 до т.21 - земельный участок с кадастровым номером 59:32:0180005:491 от т.27 до т.1 - земельный участок с кадастровым номером 59:32:0000000:165 (обремененный земельный участок 59:32:4550009:29)

Заявитель: 
 (подпись, расшифровка подписи) Косачев О.В. по доверенности
 № 2060 от 08.12.2023
 МП (для юридических лиц и ИП) Бершеть