



**КОМИТЕТ ИМУЩЕСТВЕННЫХ ОТНОШЕНИЙ
АДМИНИСТРАЦИИ ПЕРМСКОГО МУНИЦИПАЛЬНОГО ОКРУГА**

РЕШЕНИЕ

о размещении объектов № 2678

Пермский край
Пермский округ

06.09.2024

Комитет имущественных отношений администрации Пермского муниципального округа разрешает Акционерному обществу «Газпром газораспределение Пермь» (ИНН 5902183841, ОГРН 1025900512670, почтовый адрес: 614000, г. Пермь, ул. Петропавловская, 43)

размещение объекта «Газопровод-ввод до границы земельного участка по адресу: с. Бершеть, ул. Новотрактовая, д. 1» (газопровод давлением до 1.2 Мпа, для размещения которого не требуется разрешения на строительство)

на землях государственная собственность на которые не разграничена

на срок 1 год

Местоположение: Пермский край, Пермский муниципальный округ, с. Бершеть, ул. Новотрактовая

Приложение: схема предполагаемых к использованию земель или части земельного участка.

Особые условия использования:

- 1) При размещении газопровода учесть параметры ширины проезда улично-дорожной сети, во избежание сужения полосы отвода дороги.
- 2) При условии получения разрешения на производство земляных работ.

Председатель комитета




(подпись, печать)

Е.А. Демидова

Схема предполагаемых к использованию земель или части земельного участка

Объект: "Газопровод-ввод до границы земельного участка по адресу: с. Бершеть, ул. Новотрактовая, д. 1"
 Местоположение: Пермский край, Пермский муниципальный округ, с. Бершеть, район ул. Новотрактовая
 Площадь земель или части земельного участка, кв.м.: 287
 Категория земель: земли населённых пунктов
 Вид разрешенного использования земельного участка: отсутствует

Обозначение характерных точек границ	Координаты, м (МСК-59 зона 2)		Метод определения координат и Средняя квадратическая погрешность положения характерной точки	Обозначение характерных точек границ	Координаты, м (МСК-59 зона 2)		Метод определения координат и Средняя квадратическая погрешность положения характерной точки
	X	Y			X	Y	
1	487348.49	2239704.46	Метод спутниковых геодезических измерений, 0.10	7	487341.77	2239680.91	Метод спутниковых геодезических измерений, 0.10
2	487348.95	2239697.67	Метод спутниковых геодезических измерений, 0.10	8	487336.54	2239680.95	Метод спутниковых геодезических измерений, 0.10
3	487348.29	2239683.28	Метод спутниковых геодезических измерений, 0.10	9	487337.98	2239695.29	Метод спутниковых геодезических измерений, 0.10
4	487348.14	2239673.81	Метод спутниковых геодезических измерений, 0.10	10	487339.48	2239694.72	Метод спутниковых геодезических измерений, 0.10
5	487342.21	2239673.87	Метод спутниковых геодезических измерений, 0.10	11	487340.76	2239705.65	Метод спутниковых геодезических измерений, 0.10
6	487342.49	2239680.79	Метод спутниковых геодезических измерений, 0.10	1	487348.49	2239704.46	Метод спутниковых геодезических измерений, 0.10

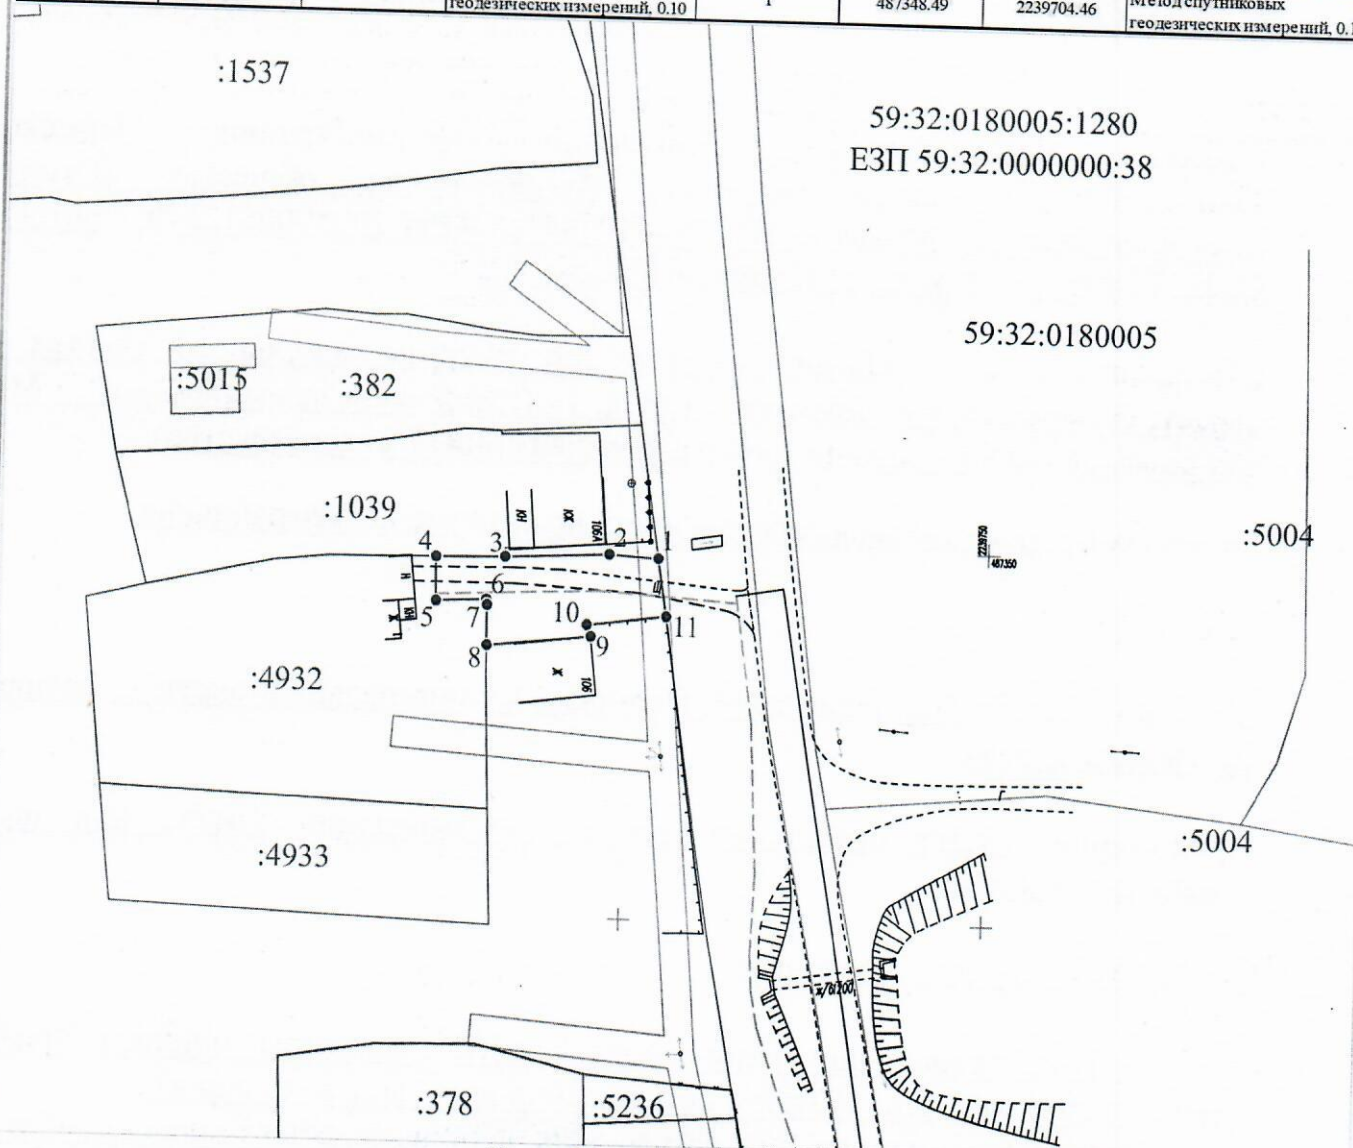

Масштаб 1:1000

Условные обозначения:

- граница предполагаемых к использованию земель или части земельного участка
- граница земельного участка ранее учтенного в ЕГРН
- граница кадастрового квартала
- 59:32:0180005 - кадастровый номер квартала
- :1307 - кадастровый номер земельного участка в кадастровом квартале
- проектируемый газопровод-ввод
- существующий газопровод

Описание границ смежных землепользователей:

- от т.1 до т.3 - земли неразграниченной государственной (муниципальной) собственности
- от т.3 до т.4 - земельный участок с кадастровым номером 59:32:0180005:1039
- от т.4 до т.8 - земельный участок с кадастровым номером 59:32:0180005:4932
- от т.8 до т.11 - земельный участок с кадастровым номером 59:32:0180005:376
- от т.11 до т.1 - земельный участок с кадастровым номером 59:32:0000000:38 (условный земельный участок 59:32:0180005:1280)

Заявитель

(подпись, расшифровка подписи)
 МП
 (для юридических лиц и ИП)

Косачев О.В., по доверенности
 № 2060 от 08.12.2023
 Верно