



**КОМИТЕТ ИМУЩЕСТВЕННЫХ ОТНОШЕНИЙ
АДМИНИСТРАЦИИ ПЕРМСКОГО МУНИЦИПАЛЬНОГО ОКРУГА**

РЕШЕНИЕ
о размещении объектов № 2681

Пермский край
Пермский округ

10.09.2024

Комитет имущественных отношений администрации Пермского муниципального округа разрешает Акционерному обществу «Газпром газораспределение Пермь» (ИНН 5902183841, ОГРН 1025900512670, почтовый адрес: 614000, г. Пермь, ул. Петропавловская, 43)

размещение объекта «Газопровод-ввод по адресу: Сибирский тракт 133Б, Бершеть с» (газопровод давлением до 1.2 Мпа, для размещения которого не требуется разрешения на строительство)

на землях государственная собственность на которые не разграничена

на срок 1 год

Местоположение: Пермский край, Пермский м.о., с. Бершеть

Приложение: схема предполагаемых к использованию земель или части земельного участка.

Особые условия использования:

- 1) При размещении газопровода учесть параметры ширины проезда улично-дорожной сети, во избежание сужения полосы отвода дороги.
- 2) При условии получения разрешения на производство земляных работ.

Председатель комитета



(подпись, печать)

Е.А. Демидова


Схема предполагаемых к использованию земель или части земельного участка

Объект: "Газопровод-ввод по адресу: Сибирский тракт 133Б, Бершеть с"

Местоположение: Пермский край, Пермский м.о., с. Бершеть

Площадь земель или части земельного участка, кв.м.:1295

Вид разрешенного использования земельного участка: отсутствует

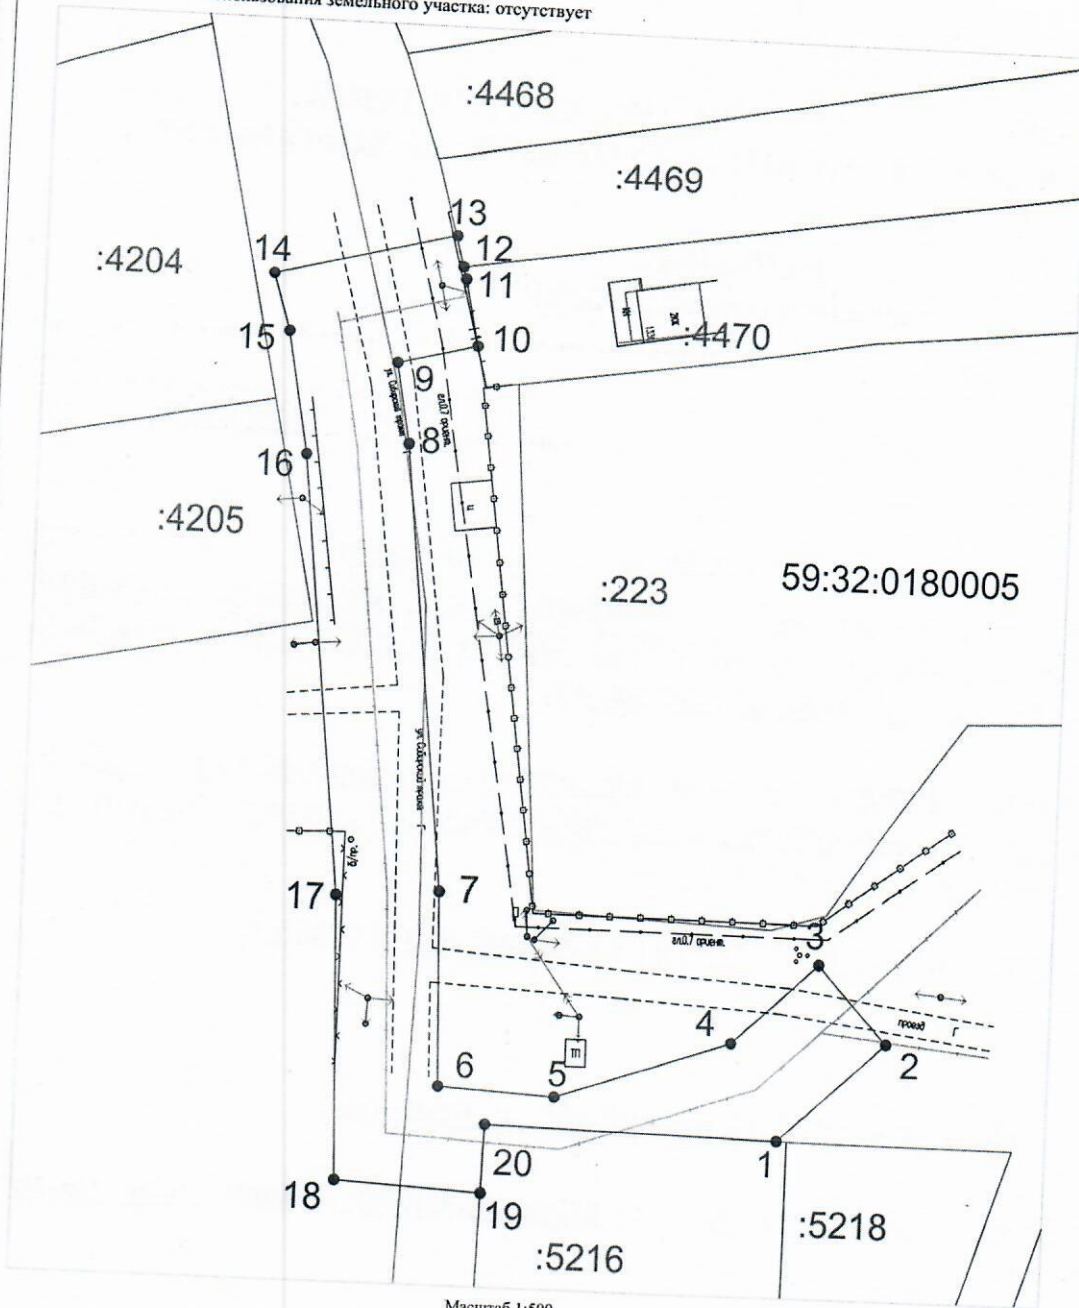

КАТАЛОГ КООРДИНАТ		
решения о размещении объектов		
№ точки границы	Каталог координат (МСК-59), м	
	X	Y
1	485688,65	2239712,12
2	485698,48	2239722,46
3	485705,78	2239715,63
4	485698,01	2239707,31
5	485692,09	2239690,26
6	485692,69	2239678,96
7	485711,08	2239678,36
8	485753,63	2239673,71
9	485761,47	2239672,29
10	485763,44	2239678,6
11	485769,93	2239679,98
12	485771,11	2239678,28
13	485774,15	2239677,47
14	485769,67	2239659,95
15	485764,06	2239661,66
16	485752,19	2239663,81
17	485710,37	2239668,38
18	485683,19	2239669,26
19	485682,5	2239683,47
20	485689,18	2239683,65

Масштаб 1:500

Описание границ смежных землепользователей:

- от т.1 до т.10, от т.13 до т.19 - земли неразграниченной государственной (муниципальной) собственности;
- от т.10 до т.12 - земельный участок с кадастровым номером 59:32:0180005:4470;
- от т.12 до т.13 - земельный участок с кадастровым номером 59:32:0180005:4469;
- от т.19 до т.1 - земельный участок с кадастровым номером 59:32:0180005:5216.

Условные обозначения:

- 1 - граница предполагаемых к использованию земель или части земельного участка
- 2 - граница земельного участка ранее учтенного в ЕГРН
- 59:32:0180005 - кадастровый номер квартала
- :4340 - кадастровый номер земельного участка в кадастровом квартале
- проектируемый газопровод-ввод
- существующий газопровод
- ▨ - граница зоны с особыми условиями использования территории учтенная в ЕГРН

Заявитель Косачев О.В., по доверенности
 (подпись, расшифровка подписи) № 2060 от 08.12.2023г.
 МП Верно
 (для юридических лиц и ИП)