



**КОМИТЕТ ИМУЩЕСТВЕННЫХ ОТНОШЕНИЙ
АДМИНИСТРАЦИИ ПЕРМСКОГО МУНИЦИПАЛЬНОГО ОКРУГА**

РЕШЕНИЕ

о размещении объектов № 2682

Пермский край
Пермский округ

10.09.2024

Комитет имущественных отношений администрации Пермского муниципального округа разрешает Акционерному обществу «Газпром газораспределение Пермь» (ИНН 5902183841, ОГРН 1025900512670, почтовый адрес: 614000, г. Пермь, ул. Петропавловская, 43)

размещение объекта «Газопровод-ввод до границы земельного участка по адресу: Новотракторная ул 16а, Бершеть с» (газопровод давлением до 1.2 Мпа, для размещения которого не требуется разрешения на строительство)

на землях государственная собственность на которые не разграничена

на срок 1 год

Местоположение: Пермский край, Пермский м.о., с. Бершеть

Приложение: схема предполагаемых к использованию земель или части земельного участка.

Особые условия использования:

- 1) При размещении газопровода учесть параметры ширины проезда улично-дорожной сети, во избежание сужения полосы отвода дороги.
- 2) При условии получения разрешения на производство земляных работ.


Председатель комитета



Е.А. Демидова

Схема предполагаемых к использованию земель или части земельного участка

Объект: "Газопровод-ввод до границы земельного участка по адресу: Новотракторная ул 16а, Бершеть с"
 Местоположение: Пермский край, Пермский м.о., с. Бершеть
 Площадь земель или части земельного участка, кв.м.: 882
 Вид разрешенного использования земельного участка: отсутствует

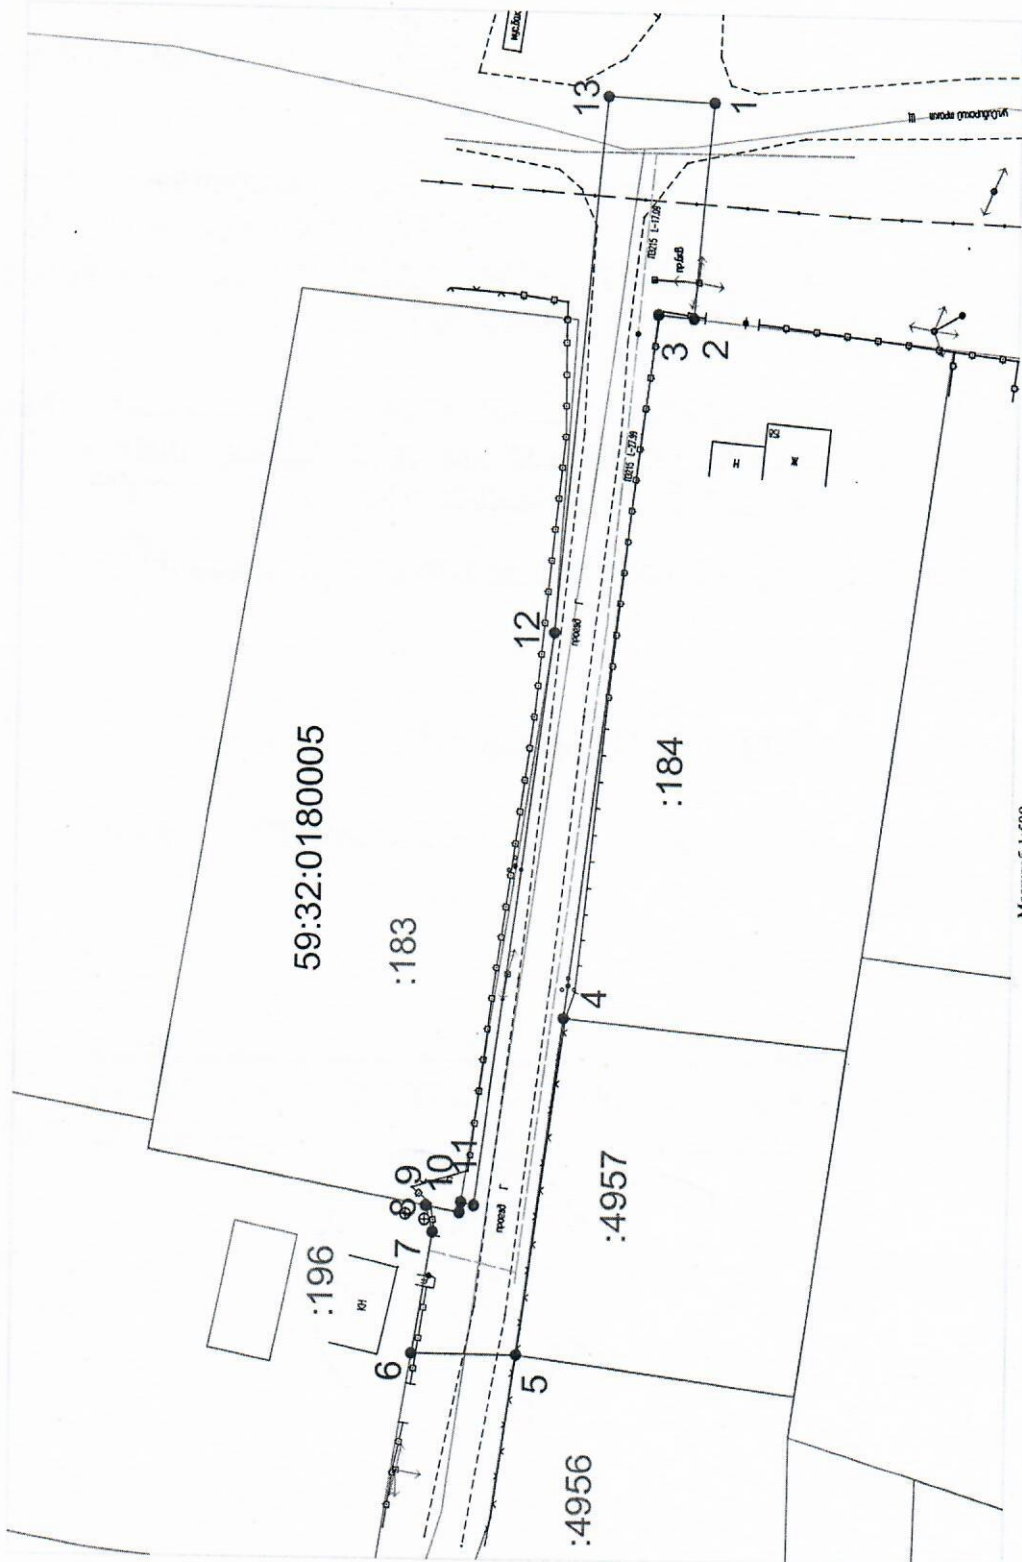

Масштаб 1:500

Описание границ смежных земельных владельцев:

- от т.1 до т.2, от т.5 до т.6, от т.10 до т.11 - земли неразраграниченной государственной (муниципальной) собственности;
- от т.2 до т.4 - земельный участок с кадастровым номером 59:32:0180005:184;
- от т.5 до т.7 - земельный участок с кадастровым номером 59:32:0180005:4957;
- от т.6 до т.8 - земельный участок с кадастровым номером 59:32:0180005:196;
- от т.8 до т.10 - земельный участок с кадастровым номером 59:32:0180005:183.

Условные обозначения:

- 1 - граница предполагаемых к использованию земель или части земельного участка
- 2 - граница земельного участка ранее учтенного в ЕГРН
- 59:32:0180005:183 - кадастровый номер квартала
- кадастровый номер земельного участка в кадастровом квартале
- проектируемый газопровод-ввод
- существующий газопровод
- граница зоны с особыми условиями использования территории учтенная в ЕГРН

КАТАЛОГ КООРДИНАТ решения о размещении объектов		
№ точки границы	Каталог координат (МСК-59), м	
	X	Y
1	486331,64	2239847,82
2	486333,4	2239827,26
3	486336,87	2239827,59
4	486345,22	2239760,43
5	486349,4	2239728,70
6	486359,59	2239728,77
7	486357,69	2239740,26
8	486358,37	2239742,67
9	486355,11	2239742,08
10	486354,97	2239743,00
11	486353,72	2239742,73
12	486346,59	2239797,04
13	486342,02	2239848,29