



**КОМИТЕТ ИМУЩЕСТВЕННЫХ ОТНОШЕНИЙ  
АДМИНИСТРАЦИИ ПЕРМСКОГО МУНИЦИПАЛЬНОГО ОКРУГА**

**РЕШЕНИЕ**

о размещении объектов № 2691

Пермский край  
Пермский округ

11.09.2024

Комитет имущественных отношений администрации Пермского муниципального округа разрешает Обществу с ограниченной ответственностью «РЭМ-сервис» (ИНН 5905283241, ОГРН 1115905000705, почтовый адрес: Пермский край, г. Пермь, ул. Верхне-Муллинская, д. 80а)

размещение объекта «Тепловые сети всех видов, включая сети горячего водоснабжения, для размещения которых не требуется разрешения на строительство»

на землях муниципальная собственность

на срок бессрочно

Местоположение: 614520, Пермский край, Пермский муниципальный округ, с. Култаево, ул. Снежная.

Приложение: схема предполагаемых к использованию земель или части земельного участка.

Особые условия использования:

1. При размещении объекта учесть параметры ширины проезда улично-дорожной сети, во избежание сужения полосы отвода дороги.
2. Получение разрешения на производство земляных работ.

Председатель комитета

(подпись, печать)

Е.А. Демидова





**Схема предполагаемых к использованию земель  
или части земельного участка**

**Объект:** Тепловые сети всех видов, включая сети горячего водоснабжения, для размещения которых не требуется разрешения на строительство


**Местоположение:** 614520, Пермский край, м.о. Пермский, с.Култаево, ул.Снежная

**Площадь земель или части земельного участка, кв.м:** 1951

**Категория земель:** Земли населенных пунктов

**Вид разрешенного использования:**

Система координат МСК-59, зона 2. Каталог координат, м		
№ точки границы	X	Y
1	505 590.74	2 213 973.59
2	505 590.04	2 213 975.90
3	505 593.15	2 213 983.19
4	505 588.74	2 213 985.06
5	505 584.75	2 213 976.06
6	505 586.23	2 213 971.85
1	505 590.74	2 213 973.59

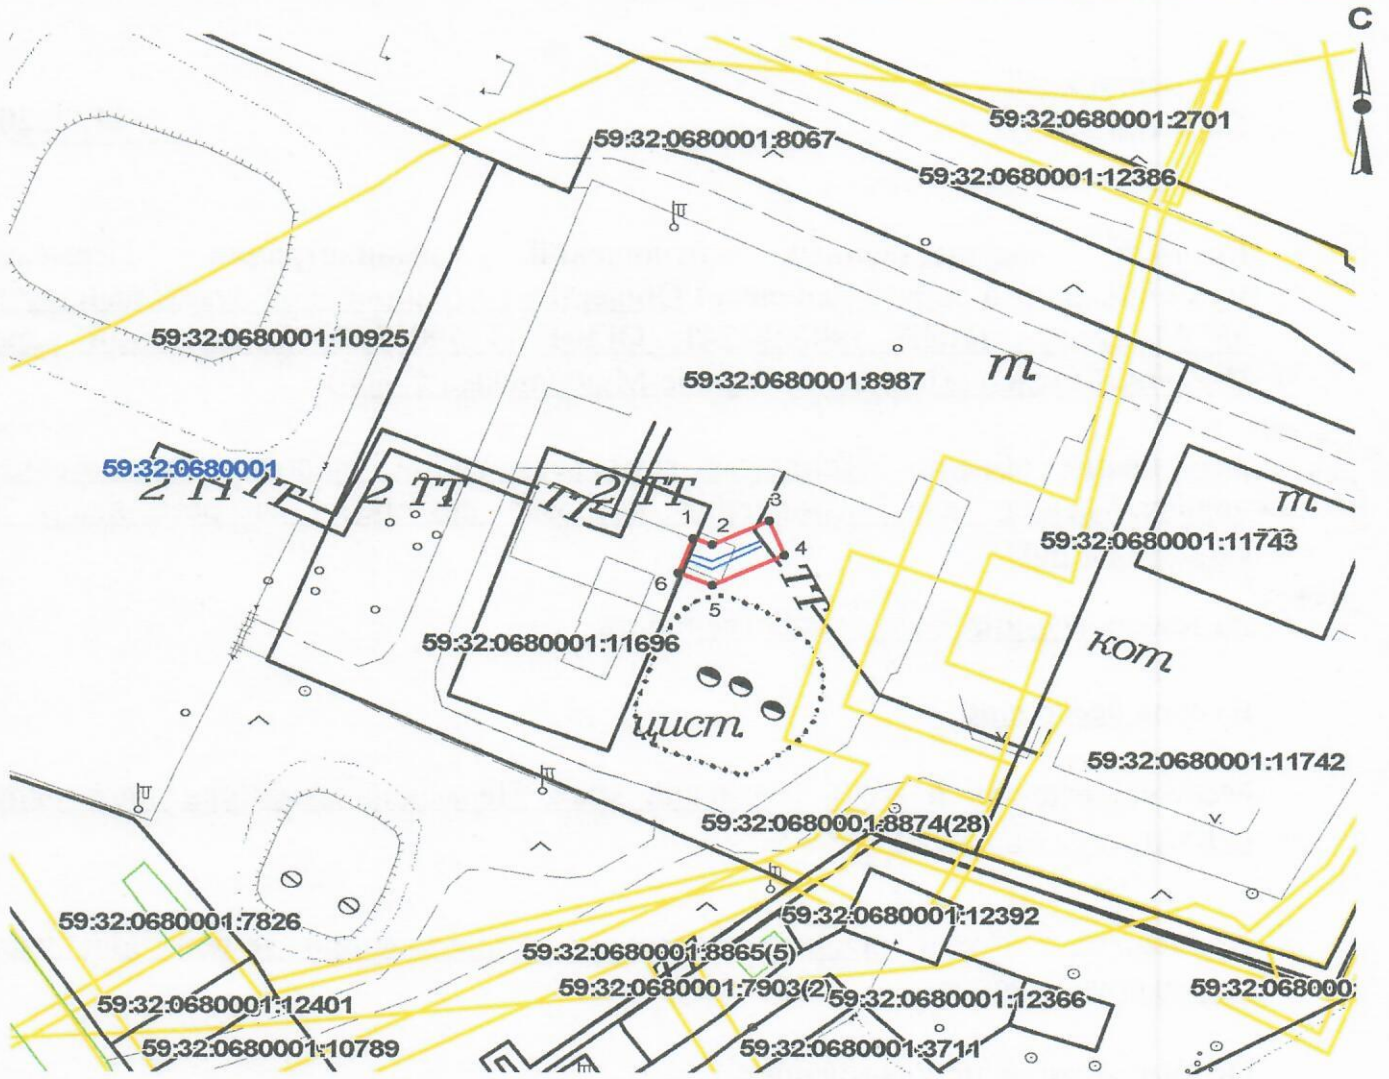

Предполагаемый к использования земельный участок расположен в границах земельных участков с кадастровыми номерами: 59:32:0680001:8987, 59:32:0680001:11696

**Условные обозначения:**

	Существующая часть границы, имеющиеся в ГКН сведения о которой достаточны для определения её местоположения
	Объекты капитального строительства
	Границы зоны особого использования территории
	Границы земельного участка под объект предполагаемого для использования
	Границы кадастрового квартала
59:32:1020001:3180	Номер учтенного земельного участка
59:32:1020001	Номер кадастрового квартала

**Масштаб 1:1000**

**Заявитель:**   
**Согласовано:**

