



**КОМИТЕТ ИМУЩЕСТВЕННЫХ ОТНОШЕНИЙ  
АДМИНИСТРАЦИИ ПЕРМСКОГО МУНИЦИПАЛЬНОГО ОКРУГА**

**РЕШЕНИЕ**  
о размещении объектов № 2696

Пермский край  
Пермский округ

11.09.2024

Комитет имущественных отношений администрации Пермского муниципального округа разрешает Акционерному обществу «Газпром газораспределение Пермь» (ИНН 5902183841, ОГРН 2125902017723, почтовый адрес: 614000, г. Пермь, ул. Петропавловская, 43)

размещение объекта «газопровод давлением до 1,2 Мпа, для размещения которого не требуется разрешения на строительство»

на землях государственная собственность на которые не разграничена

на срок 1 год

Местоположение: Пермский край, Пермский муниципальный округ, д. Шилово, ул. Яблочная, д. 20.

Приложение: схема предполагаемых к использованию земель или части земельного участка.

Особые условия использования:

1. При размещении объекта учесть параметры ширины проезда улично-дорожной сети, во избежание сужения полосы отвода дороги.
2. Получение разрешения на производство земляных работ.

Председатель комитета



(подпись, печать)

Е.А. Демидова



Схема предполагаемых к использованию земель или части земельного участка

Объект: Газопровод давлением до 1,2 Мпа, для размещения которого не требуется разрешения на строительство  
 Местоположение: расположенных по адресу: Пермский край, м.о. Пермский, д. Шилово, ул. Яблочная, д. 20

Площадь земель или части земельного участка, кв.м.: 1123

Категория земель: земли населенных пунктов

Вид разрешенного использования: -

Описание границ смежных землепользователей:


- От точки н1 до точки н2 - земельный участок с кадастровым номером 59:32:1450002:17
- От точки н2 до точки н4 - земли общего пользования
- От точки н4 до точки н6 - земельный участок с кадастровым номером 59:32:0000000:14569
- От точки н6 до точки н1 - земли общего пользования
- От точки н9 до точки н10 - земельный участок с кадастровым номером 59:32:0000000:14569
- От точки н10 до точки н12 - земли общего пользования
- От точки н12 до точки н15 - земельный участок с кадастровым номером 59:32:0000000:14569
- От точки н15 до точки н17 - земельный участок с кадастровым номером 59:32:3250002:5186
- От точки н17 до точки н20 - земли общего пользования
- От точки н20 до точки н22 - земельный участок с кадастровым номером 59:32:3250002:449
- От точки н22 до точки н1 - земли общего пользования

Каталог координат, м

№ точки границы	X	Y
н1	507997.96	2211456.59
н2	508008.72	2211461.08
н3	508004.96	2211471.81
н4	507977.66	2211462.11
н5	507968.55	2211450.86
н6	507968.24	2211448.64
н7	507973.94	2211448.90
н8	507997.59	2211457.51
н1	507997.96	2211456.59
н9	507929.64	2211454.24
н10	507930.88	2211468.03
н11	507927.46	2211474.41
н12	507927.61	2211482.51
н13	507923.83	2211487.20
н14	507924.98	2211507.28
н15	507925.44	2211508.43
н16	507922.24	2211520.39
н17	507923.80	2211524.00
н18	507922.46	2211526.89
н19	507912.02	2211523.42
н20	507913.02	2211519.66
н21	507916.29	2211518.07
н22	507912.82	2211483.35
н23	507916.55	2211478.70
н24	507916.53	2211471.36
н25	507920.73	2211463.13
н26	507926.25	2211456.18
н9	507929.64	2211454.24

Условные обозначения:

- предполагаемый участок земель, на которых планируется размещение объекта
- границы и номер земельного участка, сведения о которых внесены в ЕГРН
- границы и номер объекта капитального строительства, сведения о которых внесены в ЕГРН
- границы и номер земельного участка, сведения о которых внесены в ЕГРН
- зоны с особыми условиями использования территории, сведения о которых внесены в ЕГРН
- обозначение запрашиваемого земельного участка
- характерная точка границ земель или части земельного участка
- номер кадастрового квартала

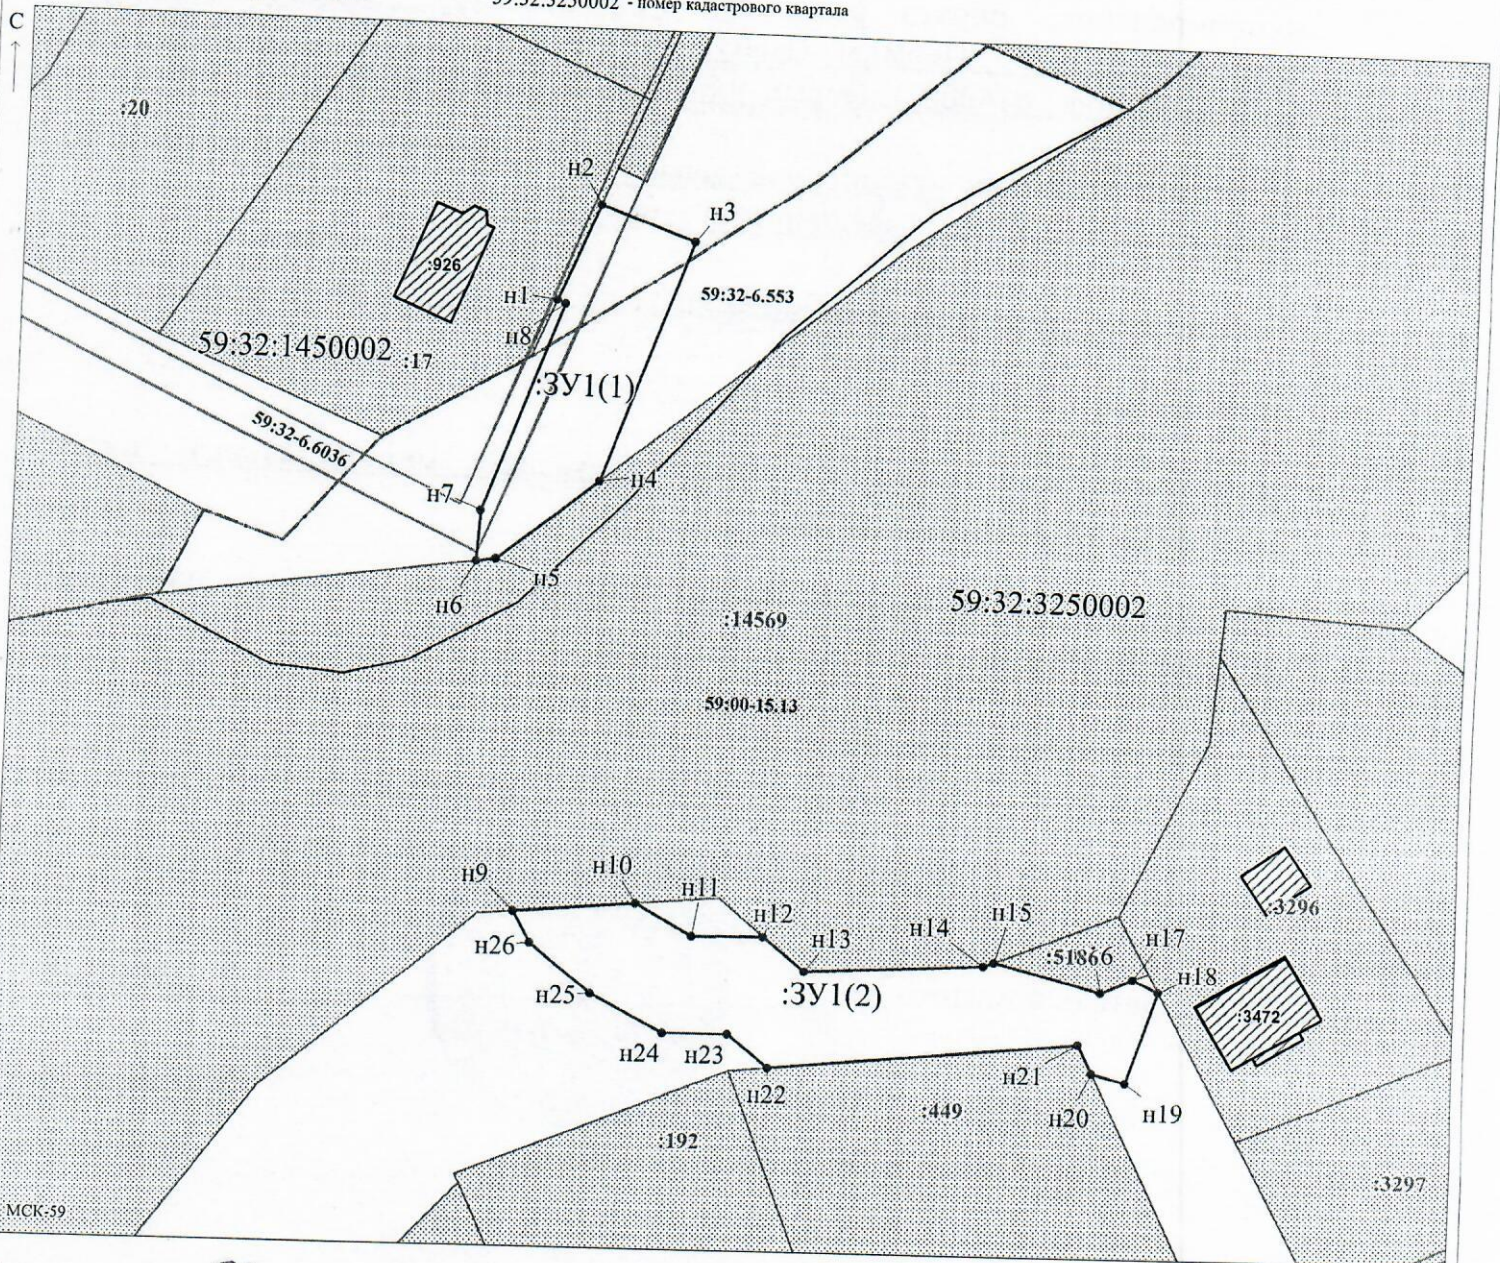

Заявитель: / Егорошина И.В.  
 МП (подпись, расшифровка подписи)  
 (для юридических лиц и индивидуальных предпринимателей)

Масштаб 1:600

МСК-59