



**КОМИТЕТ ИМУЩЕСТВЕННЫХ ОТНОШЕНИЙ
АДМИНИСТРАЦИИ ПЕРМСКОГО МУНИЦИПАЛЬНОГО ОКРУГА**

РЕШЕНИЕ

о размещении объектов № 2711

Пермский край
Пермский округ

11.09.2024

Комитет имущественных отношений администрации Пермского муниципального округа разрешает Акционерному обществу «Газпром газораспределение Пермь» (ИНН 5902183841, ОГРН 2125902017723, почтовый адрес: 614000, г. Пермь, ул. Петропавловская, 43)

размещение объекта «газопровод-ввод до границы земельного участка по адресу: Парниковая ул. 9, Ванюки д. (газопровод давлением до 1,2 Мпа, для размещения которого не требуется разрешения на строительство)»

на землях муниципальной собственности

на срок 1 год

Местоположение: Пермский край, Пермский муниципальный округ, д. Ванюки.

Приложение: схема предполагаемых к использованию земель или части земельного участка.

Особые условия использования:

1. При размещении объекта учесть параметры ширины проезда улично-дорожной сети, во избежание сужения полосы отвода дороги.
2. Получение разрешения на производство земляных работ.

Председатель комитета



(подпись, печать)

Е.А. Демидова

Схема предполагаемых к использованию земель или части земельного участка

Объект: "Газопровод-ввод до границы земельного участка по адресу: Парниковая ул 9, Ванюки д"


Местоположение: Пермский край, Пермский м.о., д. Ванюки

Площадь земель или части земельного участка, кв.м.: 639

Категория земель: земли населённых пунктов

Вид разрешенного использования земельного участка: отсутствует

№ точки границы	Каталог координат (МСК-59), м		№ точки границы	Каталог координат (МСК-59), м	
	X	Y		X	Y
1	509609,05	2219779,70	5	509615,13	2219857,56
2	509617,49	2219779,11	6	509612,89	2219830,40
3	509620,89	2219823,43	7	509611,63	2219802,76
4	509623,42	2219856,88			

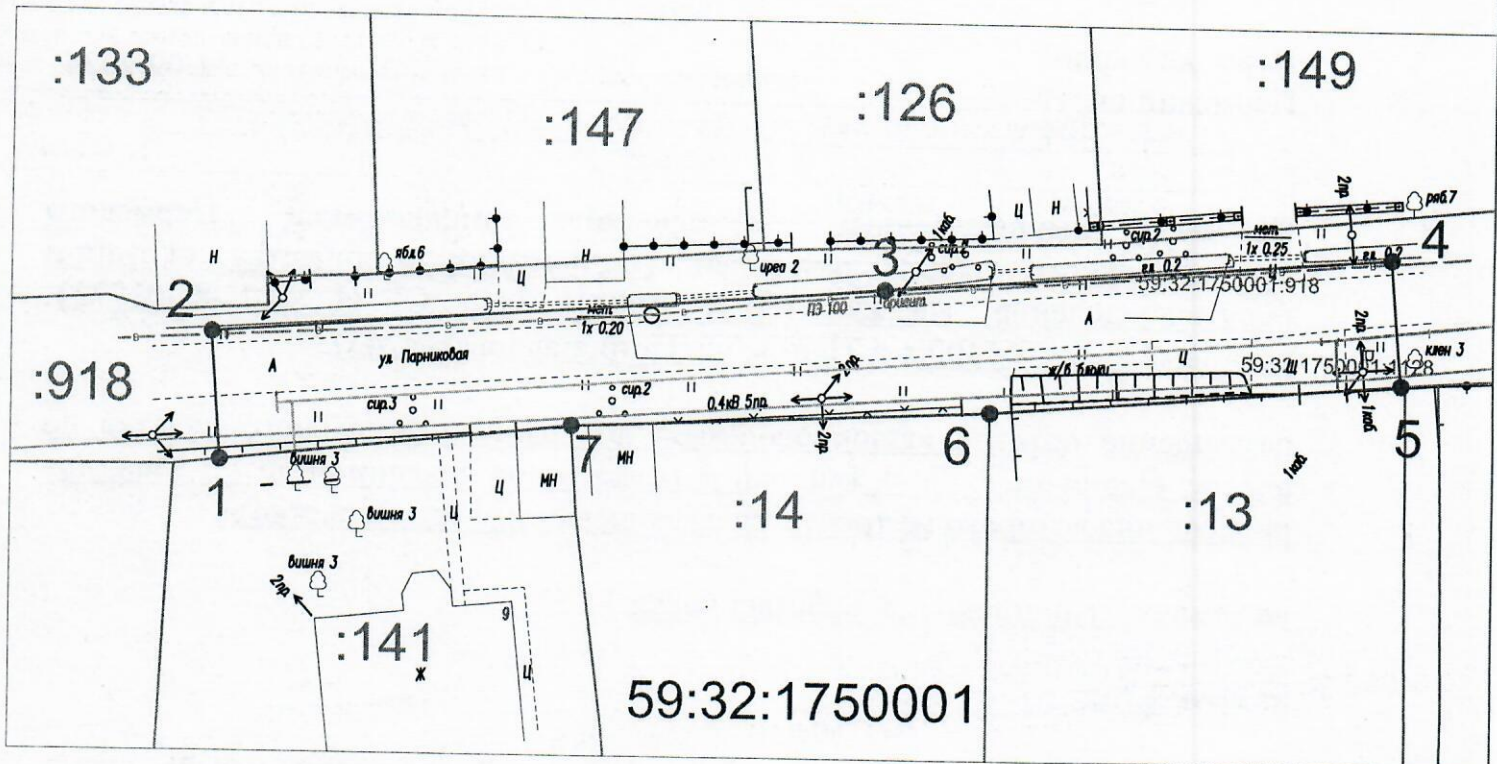

Масштаб 1:500

Описание границ смежных землепользователей:

- от т.1 до т.5 - земельный участок с кадастровым номером 59:32:1750001:918;
- от т.5 до т.6 - земельный участок с кадастровым номером 59:32:1750001:13;
- от т.6 до т.7 - земельный участок с кадастровым номером 59:32:1750001:14;
- от т.7 до т.1 - земельный участок с кадастровым номером 59:32:1750001:141.

Условные обозначения:

- — граница предполагаемых к использованию земель или части земельного участка
- 1 — граница земельного участка ранее учтенного в ЕГРН
- 2 — граница кадастрового квартала
- 59:32:1750001 — кадастровый номер квартала
- :918 — кадастровый номер земельного участка в кадастровом квартале
- проектируемый газопровод-ввод
- существующий газопровод

Заявитель Косачев О.В., по доверенности
 (подпись, расшифровка подписи) № 2060 от 08.12.2023г.
 МП Верно
 (для юридических лиц и ИП)