



**КОМИТЕТ ИМУЩЕСТВЕННЫХ ОТНОШЕНИЙ  
АДМИНИСТРАЦИИ ПЕРМСКОГО МУНИЦИПАЛЬНОГО ОКРУГА**

**РЕШЕНИЕ**

о размещении объектов № 2712

Пермский край  
Пермский округ

11.09.2024

Комитет имущественных отношений администрации Пермского муниципального округа разрешает Публичному акционерному обществу «Россети Урал» (ИНН 6671163413, ОГРН 1056604000970, почтовый адрес: 620026, г. Екатеринбург, ул. Мамина Сибиряка, д. 140)

размещение объекта «Строительство ВЛ 0,4 кВ с установкой ПУ для электроснабжения деревни Мокино (4500089799)»

на землях муниципальной собственности

на срок бессрочно

Местоположение: Пермский край, Пермский муниципальный округ, д. Мокино.

Приложение: схема предполагаемых к использованию земель или части земельного участка.

Особые условия использования:

1. При установке опор электросетевого хозяйства учесть параметры ширины проезда улично-дорожной сети, во избежание сужения полосы отвода дороги. Установить опоры на расстоянии не более 2 метров от границ земельного участка.

2. Получение разрешения на производство земляных работ.

Председатель комитета



Е.А. Демидова

(подпись, печать)



**СХЕМА ГРАНИЦ**  
**предполагаемых к использованию земель**  
**или части земельного участка на кадастровом плане территории**


Объект: Строительство ВЛ 0,4 кВ с установкой ПУ для электроснабжения деревни Мокино (4500089799)  
 Местоположение: Пермский край, м.о. Пермский, д. Мокино  
 Категория земель: Земли населенных пунктов  
 Площадь земельного участка: 179 кв.м  
 Вид разрешенного использования: -

Каталог координат, МСК-59					
№ точки	X	Y	№ точки	X	Y
н1	501500.06	2213803.50	н7	501469.40	2213866.48
н2	501499.34	2213804.98	н8	501467.10	2213865.31
н3	501495.23	2213813.43	н9	501482.28	2213833.98
н4	501483.08	2213838.39	н10	501497.91	2213802.50
н5	501479.04	2213846.68	н1	501500.06	2213803.50
н6	501470.80	2213863.61			

**Описание границ смежных землепользователей:**

От н1 до н2 – ЗУ 59:32:3980009:9479  
 От н2 до н5 – ЗУ 59:32:3980009:9570  
 От н5 до н6 – ЗУ 59:32:3980009:9571  
 От н6 до н7 – ЗУ 59:32:3980009:4376  
 От н7 до н1 – ЗУ 59:32:3980009:4369

**Схема границ земельного участка**

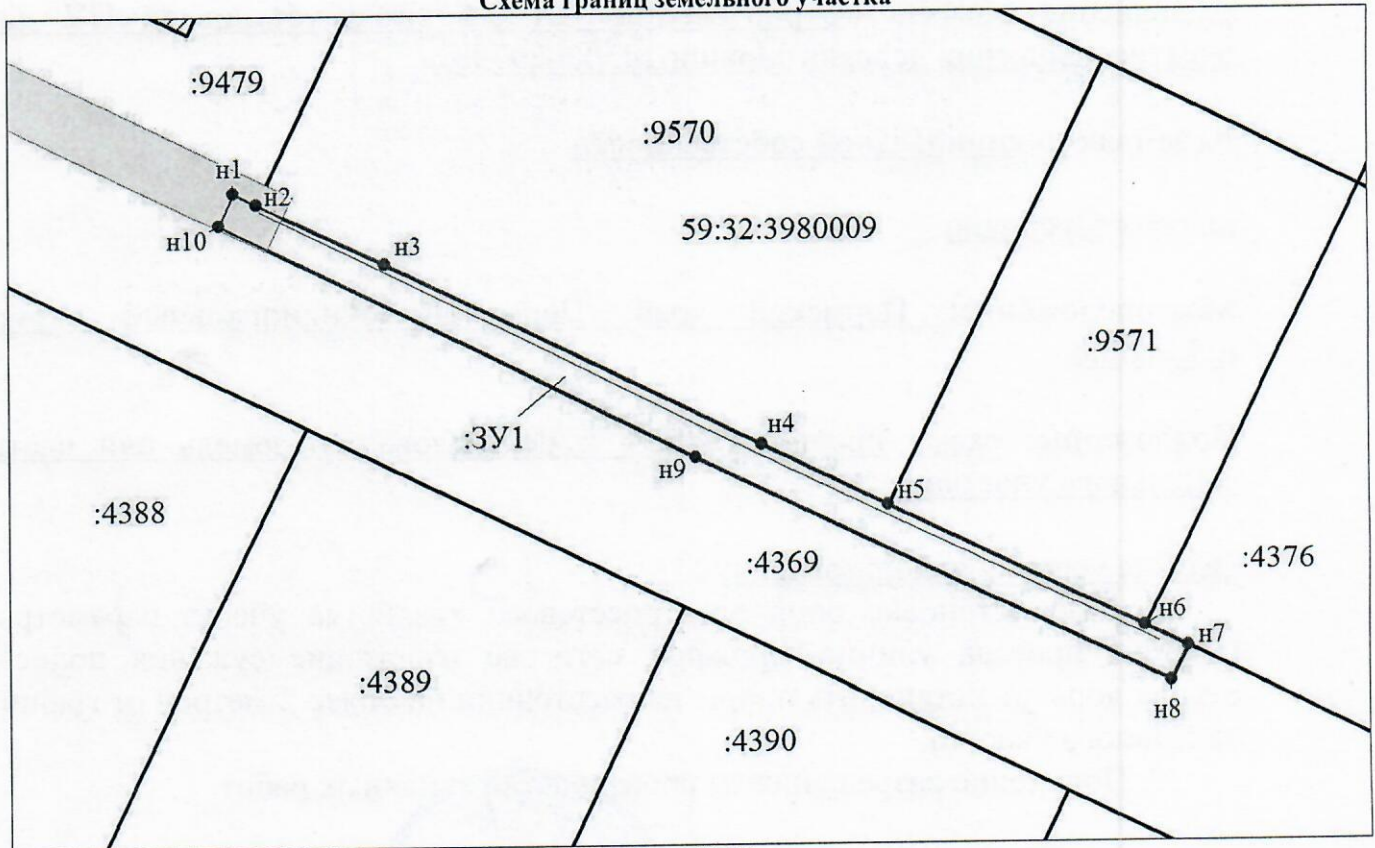

Масштаб 1:500

**Условные обозначения:**

- |      |   |               |  |
|------|---|---------------|--|
|      | - граница образуемого земельного участка, предполагаемого к использованию |               | - граница земельного участка, сведения о котором содержатся в ЕГРН           |
| :ЗУ1 | - обозначение образуемого земельного участка                              | :4390         | - кадастровый номер земельного участка, сведения о котором содержатся в ЕГРН |
| • н1 | - обозначение характерной точки границы образуемого земельного участка    | 59:32:3980009 | - номер кадастрового квартала  |
|      | - граница зоны с особыми условиями использования территории               |               | - граница кадастрового квартала  |

**Заявитель:**

представитель по доверенности Боч Бочарова М.А.

М.П.

(подпись)

(расшифровка подписи)