



**КОМИТЕТ ИМУЩЕСТВЕННЫХ ОТНОШЕНИЙ
АДМИНИСТРАЦИИ ПЕРМСКОГО МУНИЦИПАЛЬНОГО ОКРУГА**

РЕШЕНИЕ

о размещении объектов № 2713

Пермский край
Пермский округ

11.09.2024

Комитет имущественных отношений администрации Пермского муниципального округа разрешает Публичному акционерному обществу «Россети Урал» (ИНН 6671163413, ОГРН 1056604000970, почтовый адрес: 620026, г. Екатеринбург, ул. Мамина Сибиряка, д. 140)

размещение объекта «Строительство ВЛ 0,4 кВ с установкой ПУ для электроснабжения СНТ «Малинка» (4500094152)»

на землях муниципальной собственности и государственная собственность на которые не разграничена

на срок бессрочно

Местоположение: Пермский край, Пермский муниципальный округ, СНТ «Малинка».

Приложение: схема предполагаемых к использованию земель или части земельного участка.

Особые условия использования:

1. При установке опор электросетевого хозяйства учесть параметры ширины проезда улично-дорожной сети, во избежание сужения полосы отвода дороги. Установить опоры на расстоянии не более 2 метров от границ земельного участка.

2. Получение разрешения на производство земляных работ.

Председатель комитета



(подпись, печать)

Е.А. Демидова

СХЕМА ПРЕДПОЛАГАЕМЫХ К ИСПОЛЬЗОВАНИЮ ЗЕМЕЛЬ ИЛИ ЧАСТИ ЗЕМЕЛЬНОГО УЧАСТКА

Объект: «Строительство ВЛ 0,4 кВ с установкой ПУ для электроснабжения СНТ «Малинка» (4500094152)»


Местоположение объекта: Пермский край, Пермский муниципальный округ, СНТ «Малинка»

Площадь земель или части земельного участка, кв.м.: 2163

Категория земель: земли населённых пунктов

Вид разрешенного использования земельного участка: -

Цель использования: под объекты инженерного оборудования электроснабжения

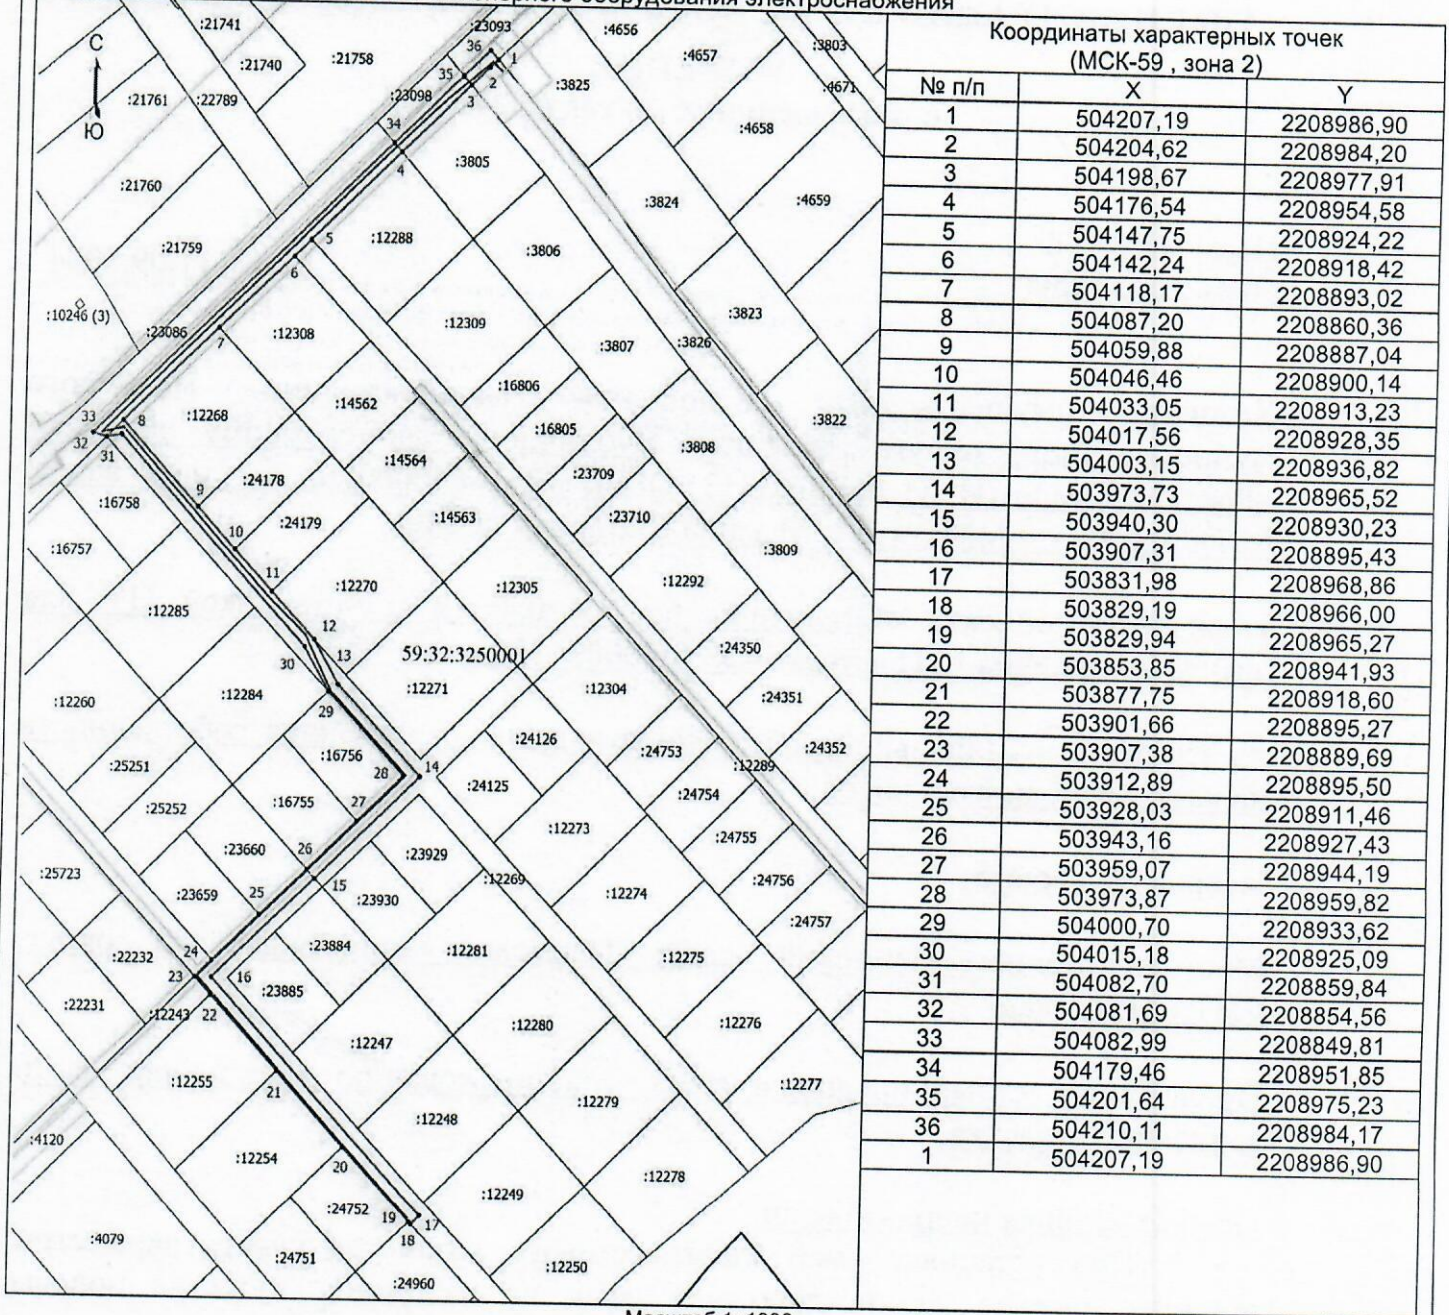

Координаты характерных точек (МСК-59, зона 2)		
№ п/п	X	Y
1	504207,19	2208986,90
2	504204,62	2208984,20
3	504198,67	2208977,91
4	504176,54	2208954,58
5	504147,75	2208924,22
6	504142,24	2208918,42
7	504118,17	2208893,02
8	504087,20	2208860,36
9	504059,88	2208887,04
10	504046,46	2208900,14
11	504033,05	2208913,23
12	504017,56	2208928,35
13	504003,15	2208936,82
14	503973,73	2208965,52
15	503940,30	2208930,23
16	503907,31	2208895,43
17	503831,98	2208968,86
18	503829,19	2208966,00
19	503829,94	2208965,27
20	503853,85	2208941,93
21	503877,75	2208918,60
22	503901,66	2208895,27
23	503907,38	2208889,69
24	503912,89	2208895,50
25	503928,03	2208911,46
26	503943,16	2208927,43
27	503959,07	2208944,19
28	503973,87	2208959,82
29	504000,70	2208933,62
30	504015,18	2208925,09
31	504082,70	2208859,84
32	504081,69	2208854,56
33	504082,99	2208849,81
34	504179,46	2208951,85
35	504201,64	2208975,23
36	504210,11	2208984,17
1	504207,19	2208986,90

Масштаб 1: 1000

Условные обозначения:

- Граница кадастрового квартала
- Граница земельного участка, согласно сведениям из ЕГРН
- Граница зоны с особыми условиями использования
- Граница предполагаемых к использованию земель или части земельного участка
- Граница сооружения, планируемого к строительству
- 59:32:3250001 - Номер кадастрового квартала
- :12305 - Кадастровый номер земельного участка
- 1 - Обозначение новой характерной точки

Описание смежных землепользований:

- 1-3 59:32:3250001:3826 12-15 59:32:3250001:12269 27-29 59:32:3250001:16756
- 3-4 59:32:3250001:3805 15-18 59:32:3250001:12243 29-32 59:32:3250001:12269
- 4-5 59:32:3250001:12288 18-20 59:32:3250001:24752 32-34 59:32:3250001:23086
- 5-6 59:32:3250001:12289 20-21 59:32:3250001:12254 34-35 59:32:3250001:23098
- 6-7 59:32:3250001:12308 21-22 59:32:3250001:12255 35-1 59:32:3250001:23098
- 7-9 59:32:3250001:12268 22-24 59:32:3250001:12243
- 9-10 59:32:3250001:24178 24-25 59:32:3250001:23659
- 10-11 59:32:3250001:24179 25-26 59:32:3250001:23660
- 11-12 59:32:3250001:12270 26-27 59:32:3250001:16755

Заявитель: / Байдич И.В.
(действующий по доверенности от 01.01.2024 № ПЭ/62-2024)

