



**КОМИТЕТ ИМУЩЕСТВЕННЫХ ОТНОШЕНИЙ
АДМИНИСТРАЦИИ ПЕРМСКОГО МУНИЦИПАЛЬНОГО ОКРУГА**

РЕШЕНИЕ

о размещении объектов № 2714

Пермский край
Пермский округ

11.09.2024

Комитет имущественных отношений администрации Пермского муниципального округа разрешает Акционерному обществу «Газпром газораспределение Пермь» (ИНН 5902183841, ОГРН 1025900512670, почтовый адрес: 614000, г. Пермь, ул. Петропавловская, 43)

размещение объекта «газопровод давлением до 1,2 Мпа, для размещения которого не требуется разрешения на строительство»

на землях муниципальная собственность

на срок 1 год

Местоположение: Пермский край, Пермский муниципальный округ, п. Красный Восход, ул. Степная, к дому 10

Приложение: схема предполагаемых к использованию земель или части земельного участка.

Особые условия использования:

1. При размещении объекта учесть параметры ширины проезда улично-дорожной сети, во избежание сужения полосы отвода дороги.
2. Получение разрешения на производство земляных работ.

Председатель комитета



(подпись, печать)

Е.А. Демидова

Схема предполагаемых к использованию земель или части земельного участка

Объект: Газопровод давлением до 1,2 Мпа, для размещения которого не требуется разрешения на строительство
 Местоположение: расположенных по адресу: Пермский край, м.о. Пермский,
 п. Красный Восход, ул. Степная, к дому 10

Площадь земель или части земельного участка, кв.м.: 606

Категория земель: земли населенных пунктов

Вид разрешенного использования: -

Описание границ смежных землепользователей:

От точки н1 до точки н2 - земельный участок

с кадастровым номером 59:32:2000001:1123

От точки н2 до точки н9 - земли общего пользования

От точки н9 до точки н13 - земельный участок

с кадастровым номером 59:32:2000001:2382

От точки н13 до точки н16 - земли общего пользования

От точки н16 до точки н19 - земельный участок

с кадастровым номером 59:32:2000001:2382

От точки н19 до точки н20 - земельный участок

с кадастровым номером 59:32:2000001:2701

От точки н20 до точки н1 - земли общего пользования


Условные обозначения:

- предполагаемый участок земель, на которых планируется размещение объекта
- :1123 - границы и номер земельного участка, сведения о которых внесены в ЕГРН
- :2299 - границы и номер объекта капитального строительства, сведения о которых внесены в ЕГРН
- граница кадастрового квартала
- 59:32-6.553 - зоны с особыми условиями использования территории, сведения о которых внесены в ЕГРН
- :3У1 - обозначение запрашиваемого земельного участка
- н1 - характерная точка границ земель или части земельного участка

59:32:2000001 - номер кадастрового квартала

Каталог координат, м

№ точки границы	X	Y
н1	515474.81	2199825.73
н2	515473.57	2199821.93
н3	515476.92	2199820.89
н4	515476.62	2199819.94
н5	515480.44	2199818.74
н6	515481.33	2199821.57
н7	515493.40	2199855.76
н8	515503.56	2199869.61
н9	515516.74	2199886.10
н10	515519.07	2199889.02
н11	515522.54	2199896.71
н12	515523.92	2199901.13
н13	515526.68	2199922.06
н14	515528.06	2199932.51
н15	515528.74	2199941.39
н16	515530.96	2199942.58
н17	515538.68	2199946.73
н18	515536.78	2199950.25
н19	515531.63	2199947.48
н20	515526.59	2199944.77
н21	515524.92	2199943.87
н22	515524.08	2199932.93
н23	515520.00	2199901.99
н24	515518.80	2199898.13
н25	515515.63	2199891.12
н26	515500.38	2199872.05
н27	515489.82	2199857.64
н28	515478.19	2199824.68
н1	515474.81	2199825.73

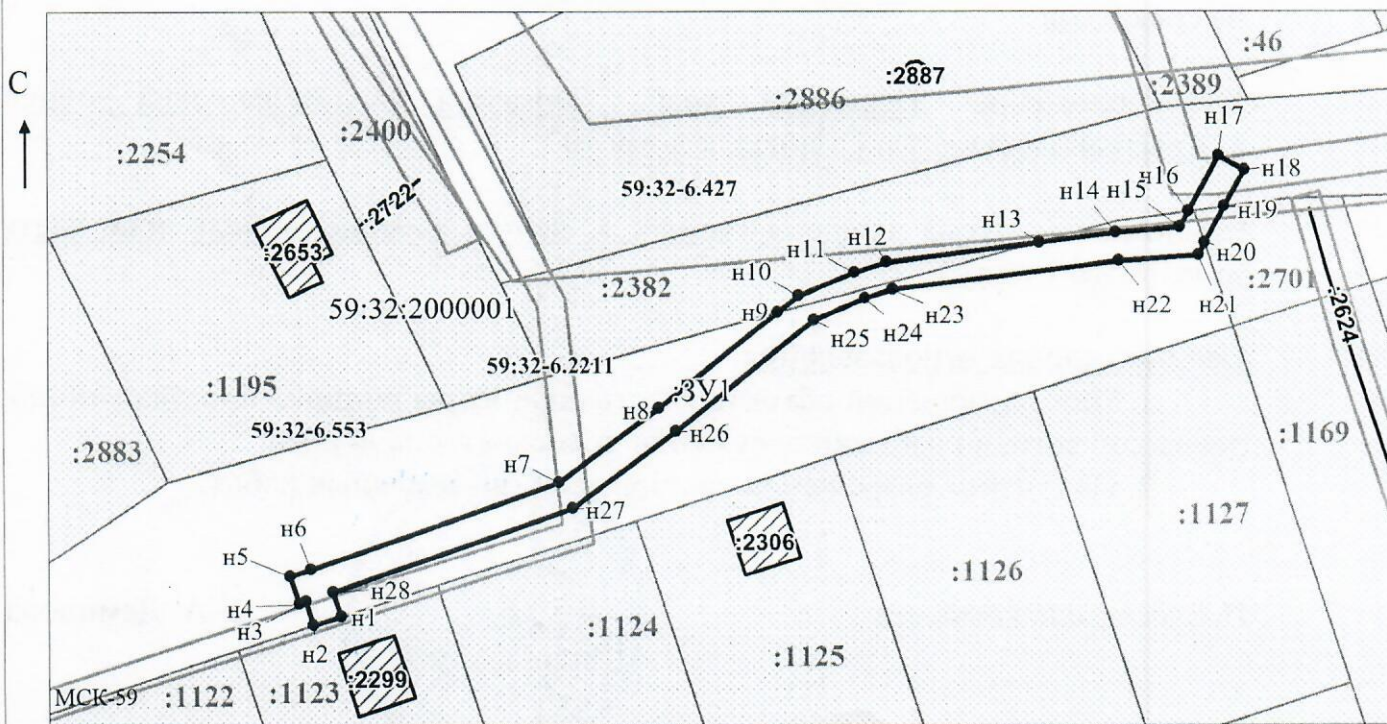

Масштаб 1:1000

/ Осипова А.Д.

Заявитель: _____

МП

(подпись, расшифровка подписи)

(для юридических лиц
и индивидуальных предпринимателей)